
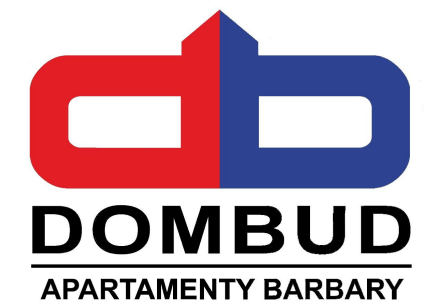


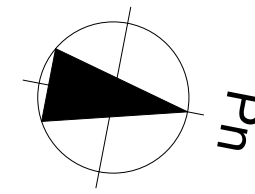


Inwestor:
DOMBUD Apartamenty Barbary sp. z o.o.
Katowice, ul. Drzymały 15


BUDYNEK WIELORODZINNY
W KATOWICACH PRZY UL. BARBARY

BUDYNEK B

MIESZKANIE NR M33
PIĘTRO 3
POWIERZCHNIA 32,33 m²
KOMÓRKA LOKATORSKA NR...

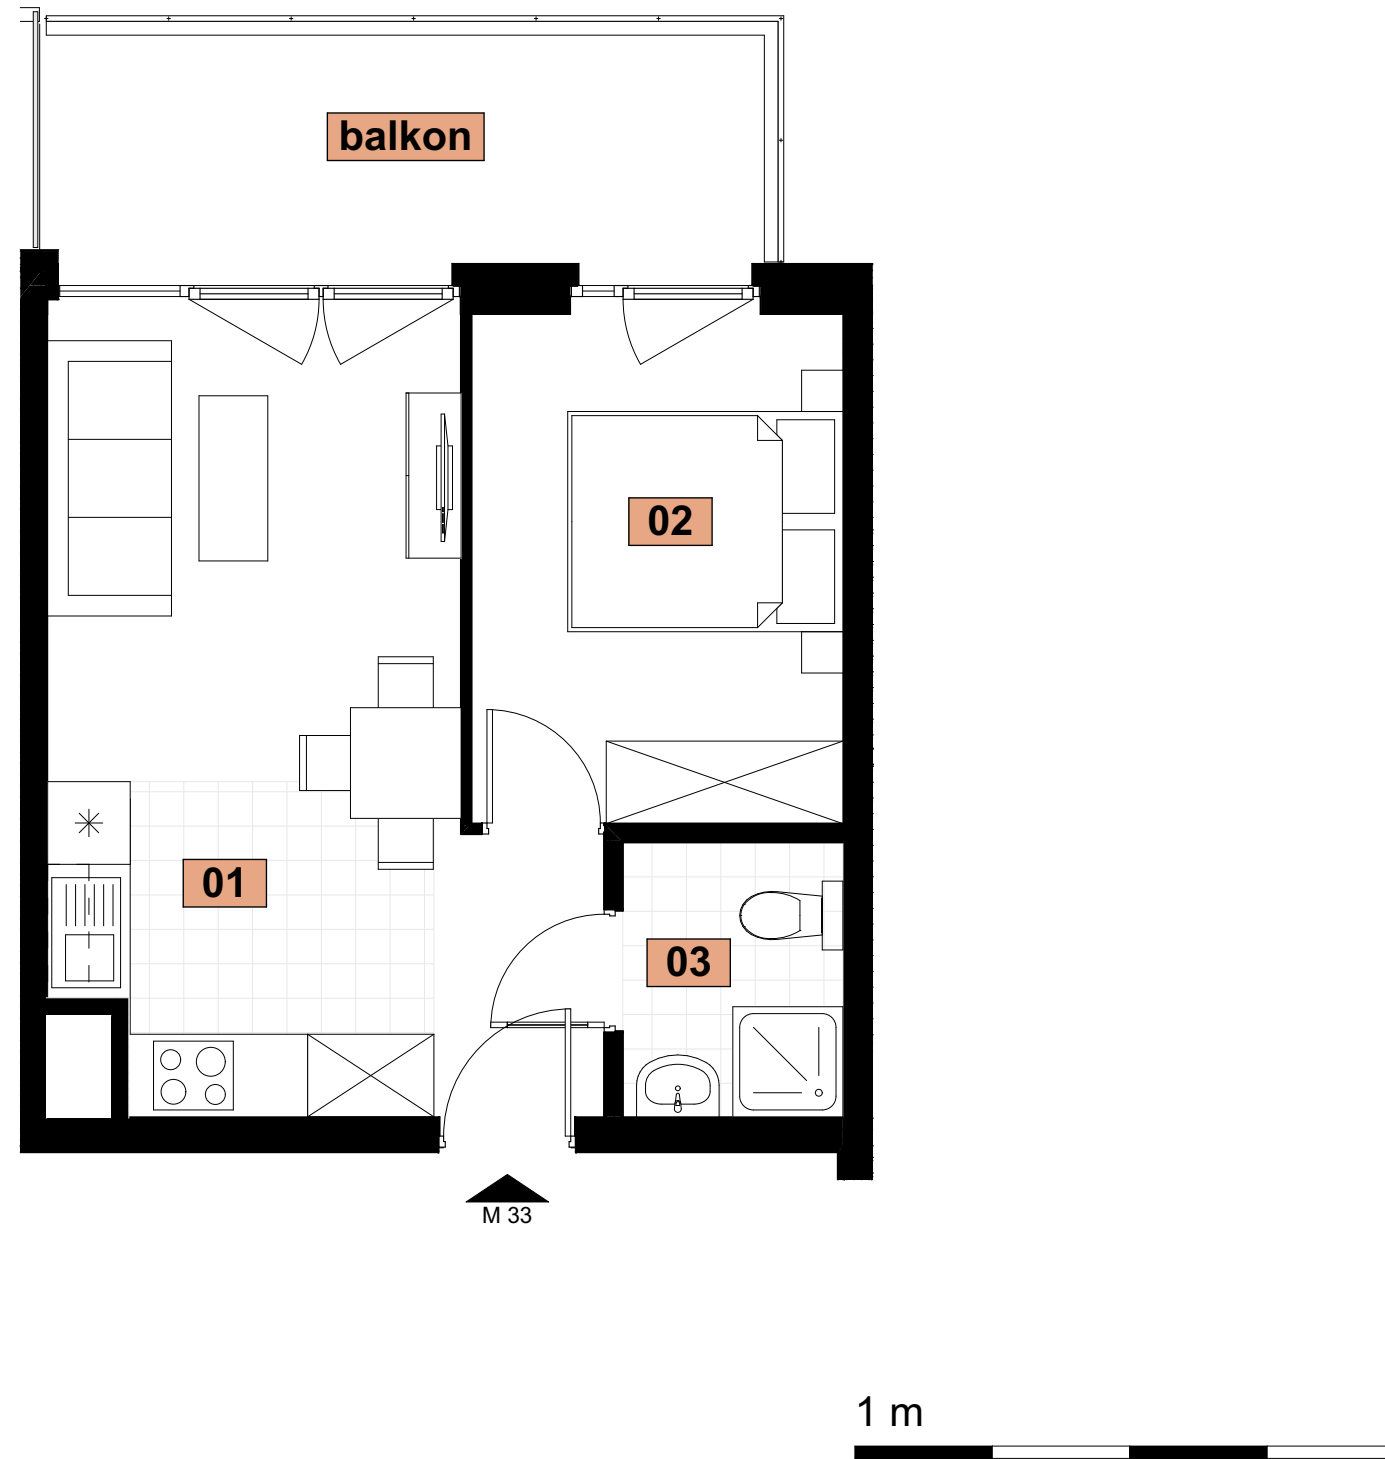

LOKALIZACJA W BUDYNKU

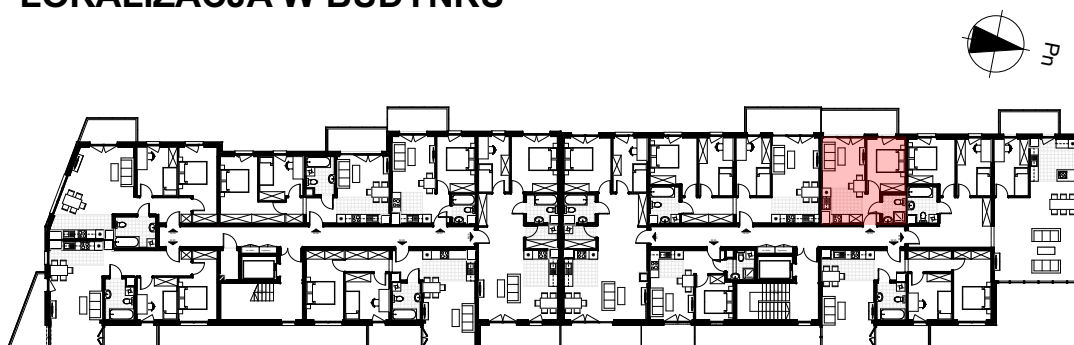

ZESTAWIENIE POWIERZCHNI MIESZKANIA

01	Pok. dz. z aneksem	19,15
02	Sypialnia	9,99
03	Łazienka	3,19
		32,33 m²
+ Balkon		9,30 m ²

