


Inwestor:
DOMBUD Apartamenty Barbary sp. z o.o.
Katowice, ul. Drzymały 15


**BUDYNEK WIELORODZINNY
W KATOWICACH PRZY UL. BARBARY**

BUDYNEK B

**MIESZKANIE NR M48
PIĘTRO 5
POWIERZCHNIA 127,29 m²
KOMÓRKA LOKATORSKA NR...**

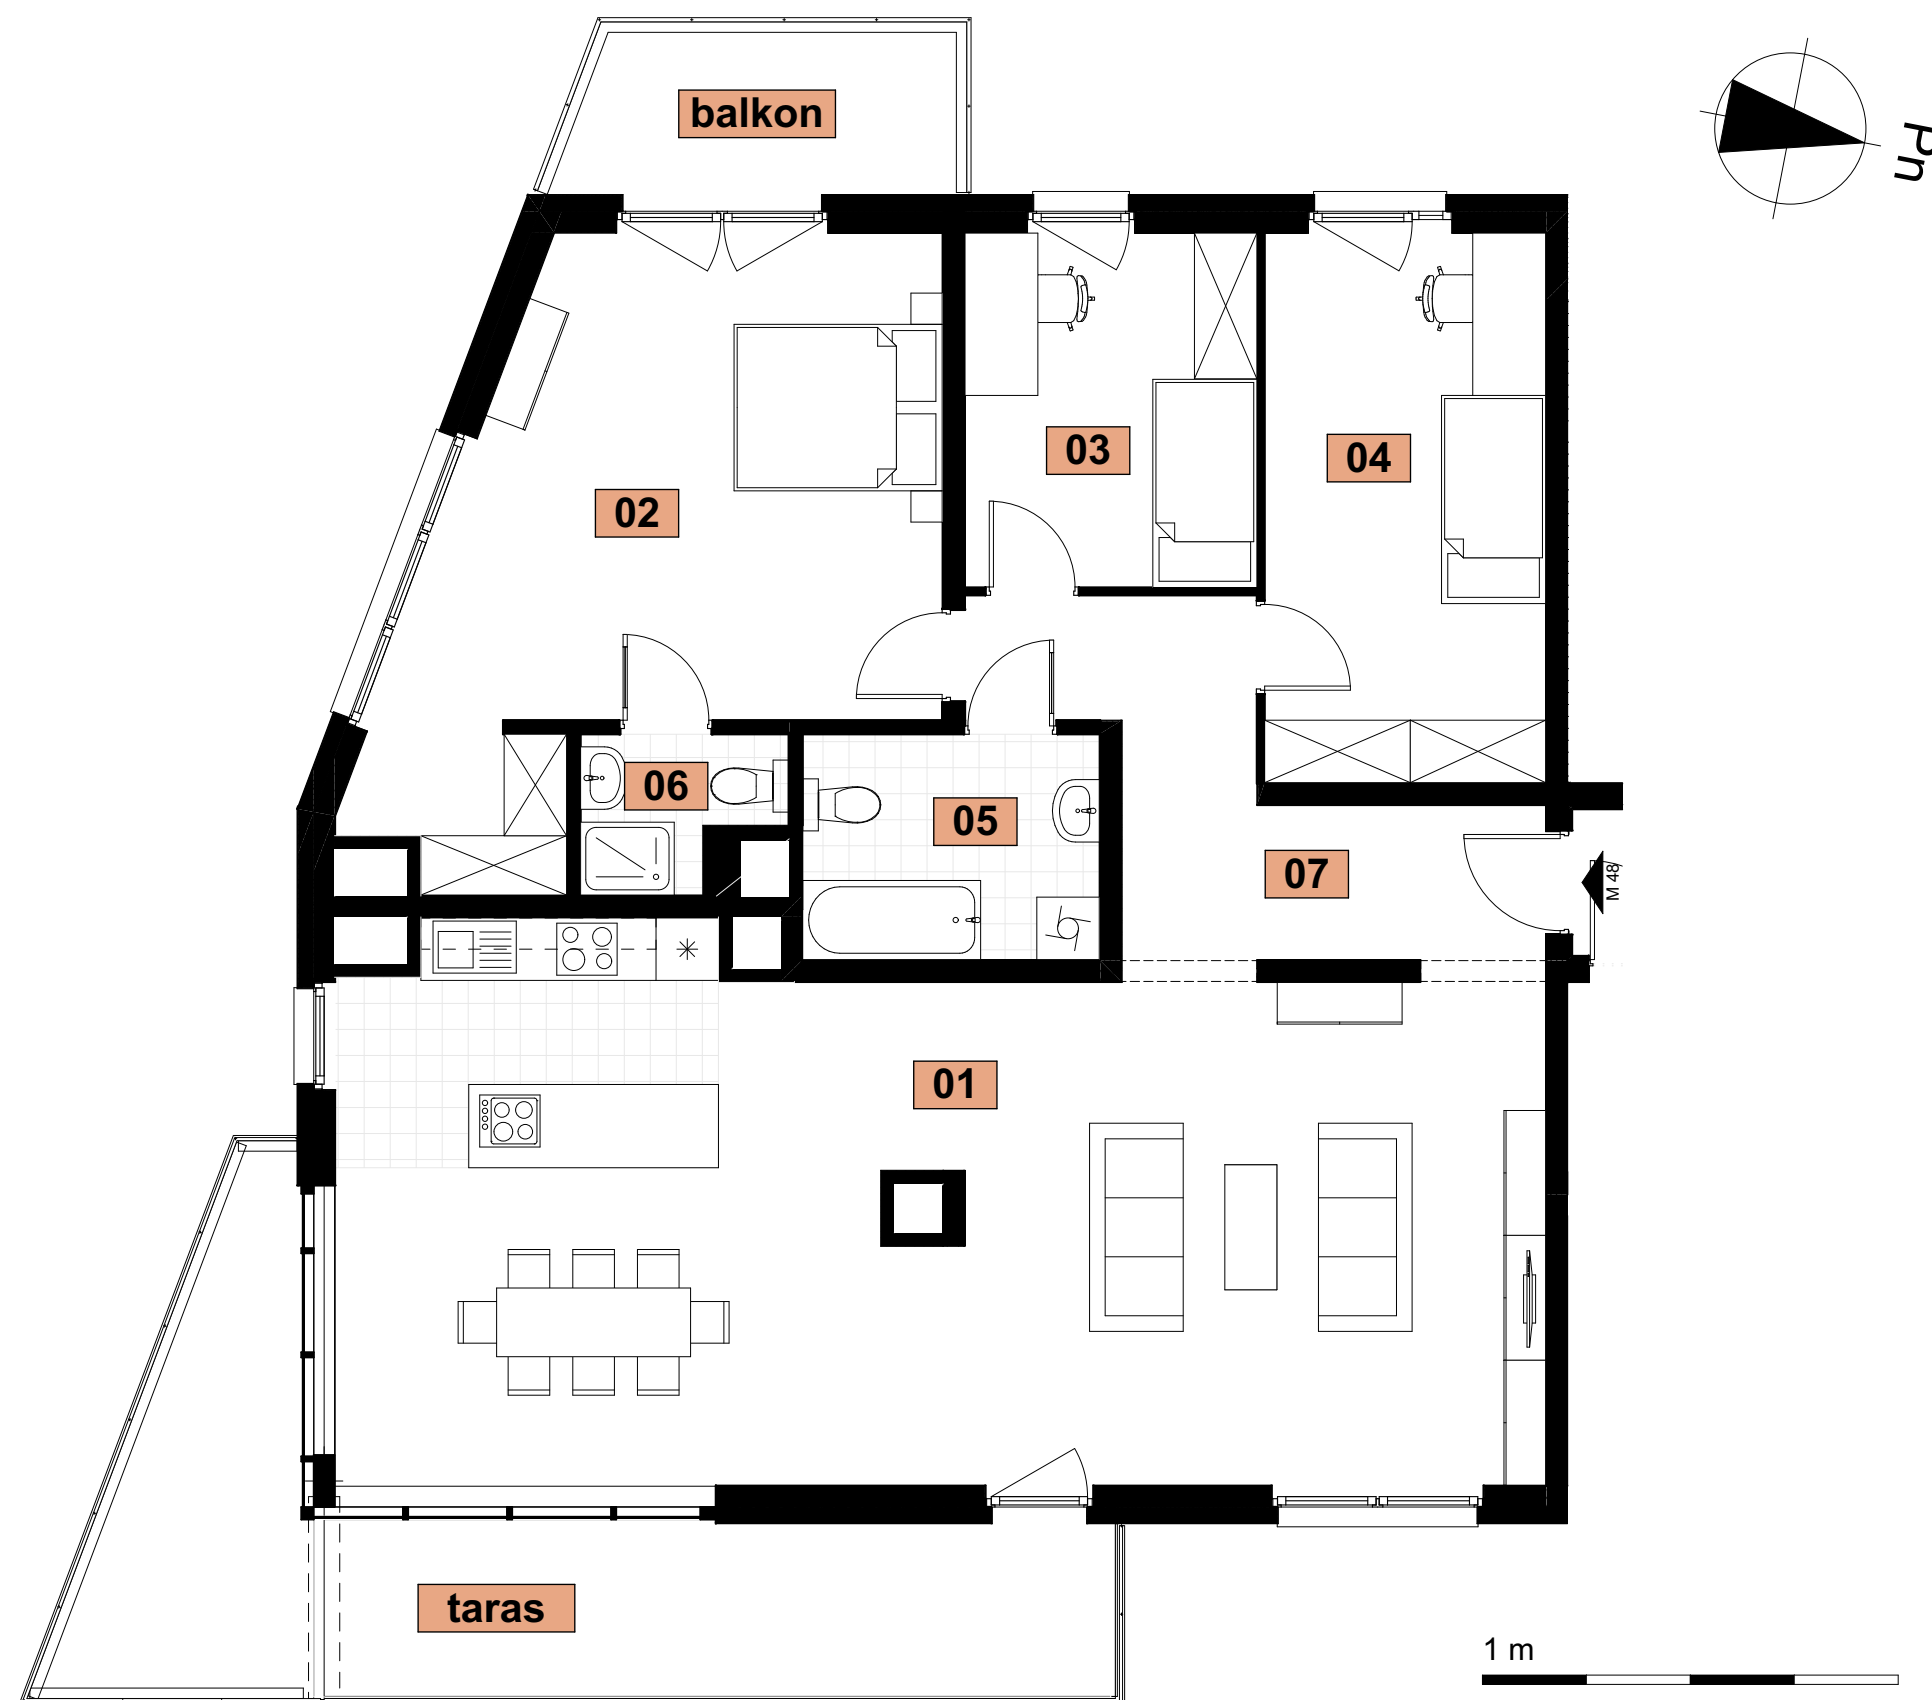

LOKALIZACJA W BUDYNKU

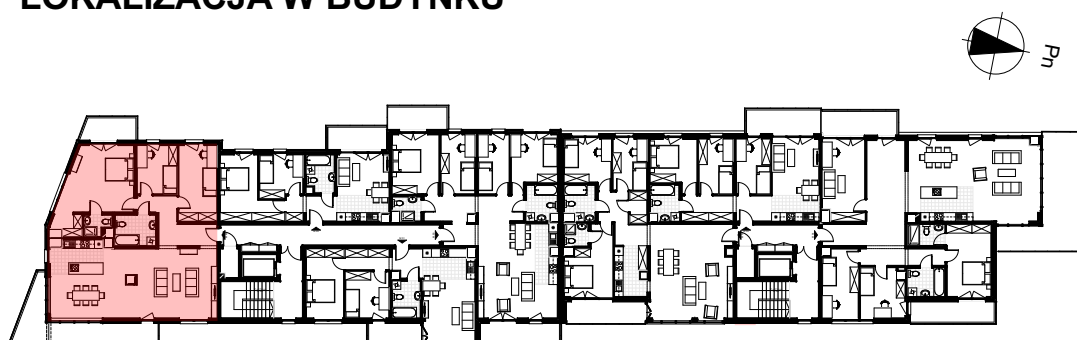

ZESTAWIENIE POWIERZCHNI MIESZKANIA

01	Pok. dz. z aneksem	58,73
02	Sypialnia	25,04
03	Sypialnia	9,55
04	Sypialnia	14,26
05	Łazienka	6,17
06	Łazienka	2,54
07	Korytarz	11,00
		127,29 m²
		+ Balkon: 6,12 m ² + taras: 22,00 m ²