


Inwestor:
DOMBUD Apartamenty Barbary sp. z o.o.
Katowice, ul. Drzymały 15


**BUDYNEK WIELORODZINNY
W KATOWICACH PRZY UL. BARBARY**

BUDYNEK B

**MIESZKANIE NR M25
PIĘTRO 3
POWIERZCHNIA 62,64 m²
KOMÓRKA LOKATORSKA NR...**

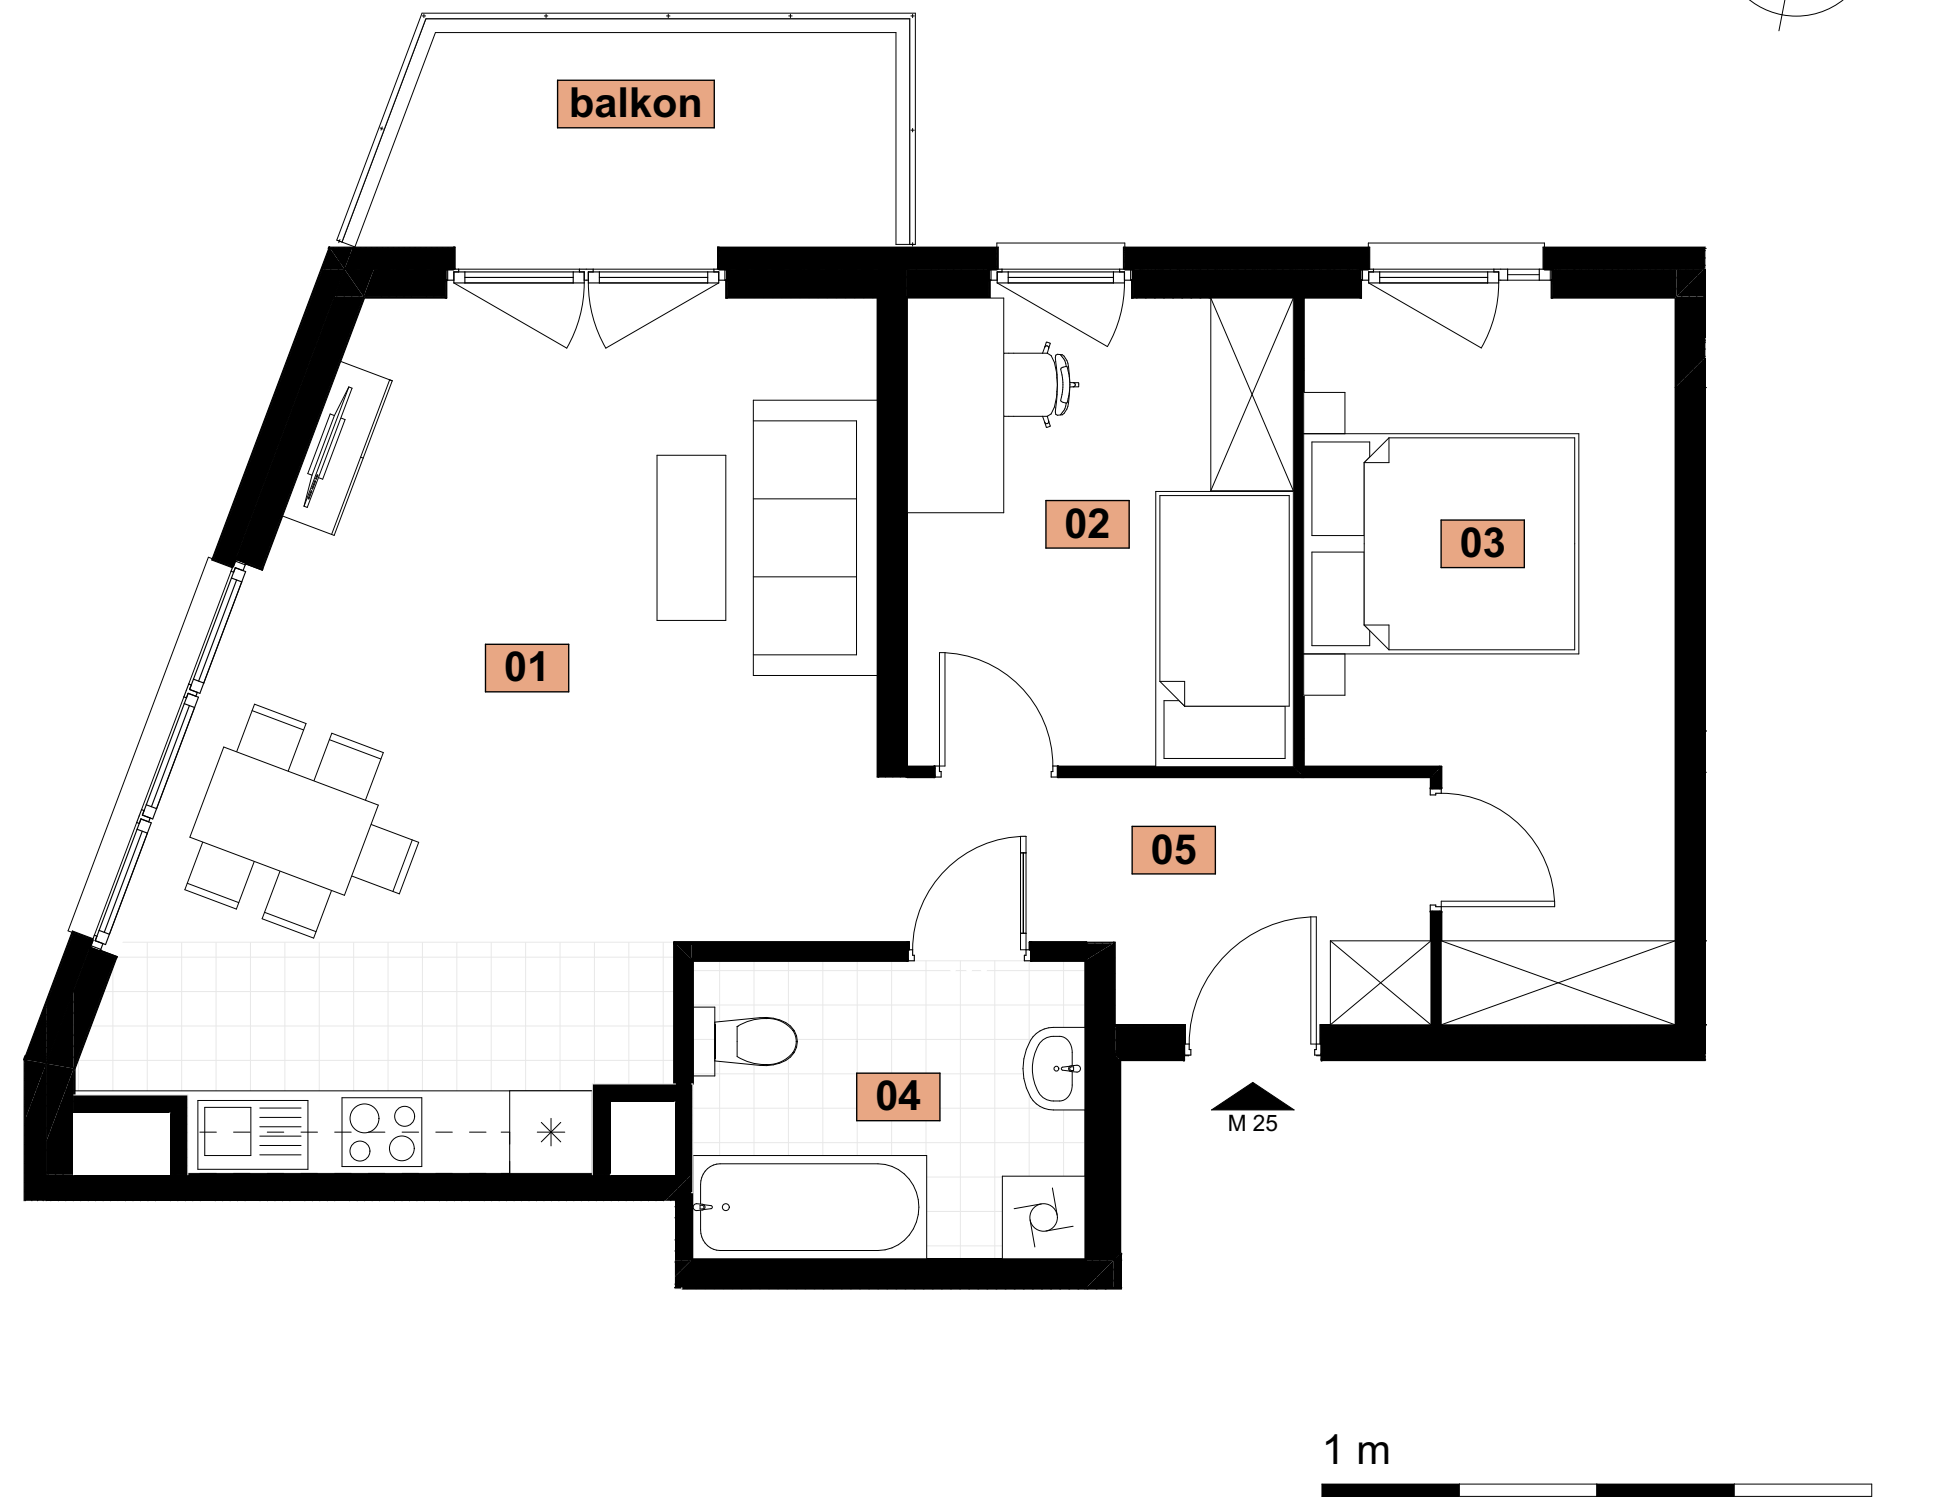

LOKALIZACJA W BUDYNKU

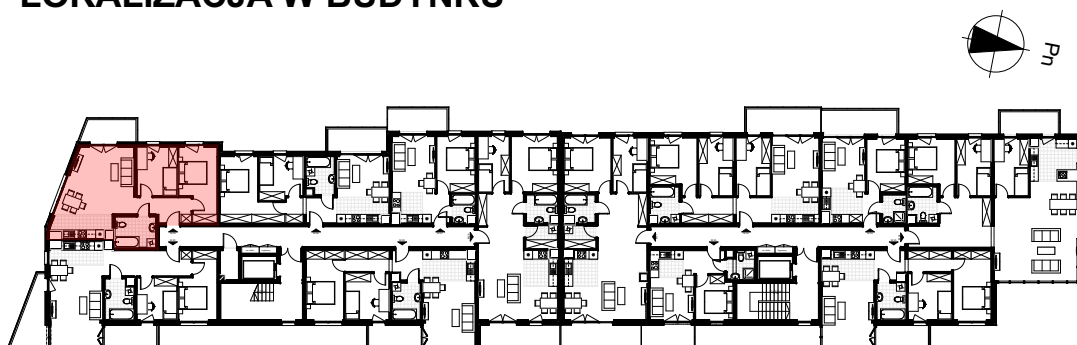

ZESTAWIENIE POWIERZCHNI MIESZKANIA

01	Pok. dz. z aneksem	28,33
02	Sypialnia	9,55
03	Sypialnia	12,38
04	Korytarz	6,21
05	Łazienka	6,17
		62,64 m²
+ Balkon		6,12 m ²