


Inwestor:
DOMBUD Apartamenty Barbary sp. z o.o.
Katowice, ul. Drzymały 15


**BUDYNEK WIELORODZINNY
W KATOWICACH PRZY UL. BARBARY**

BUDYNEK B

**MIESZKANIE NR M01
PIĘTRO 1
POWIERZCHNIA 60,89 m²
KOMÓRKA LOKATORSKA NR...**

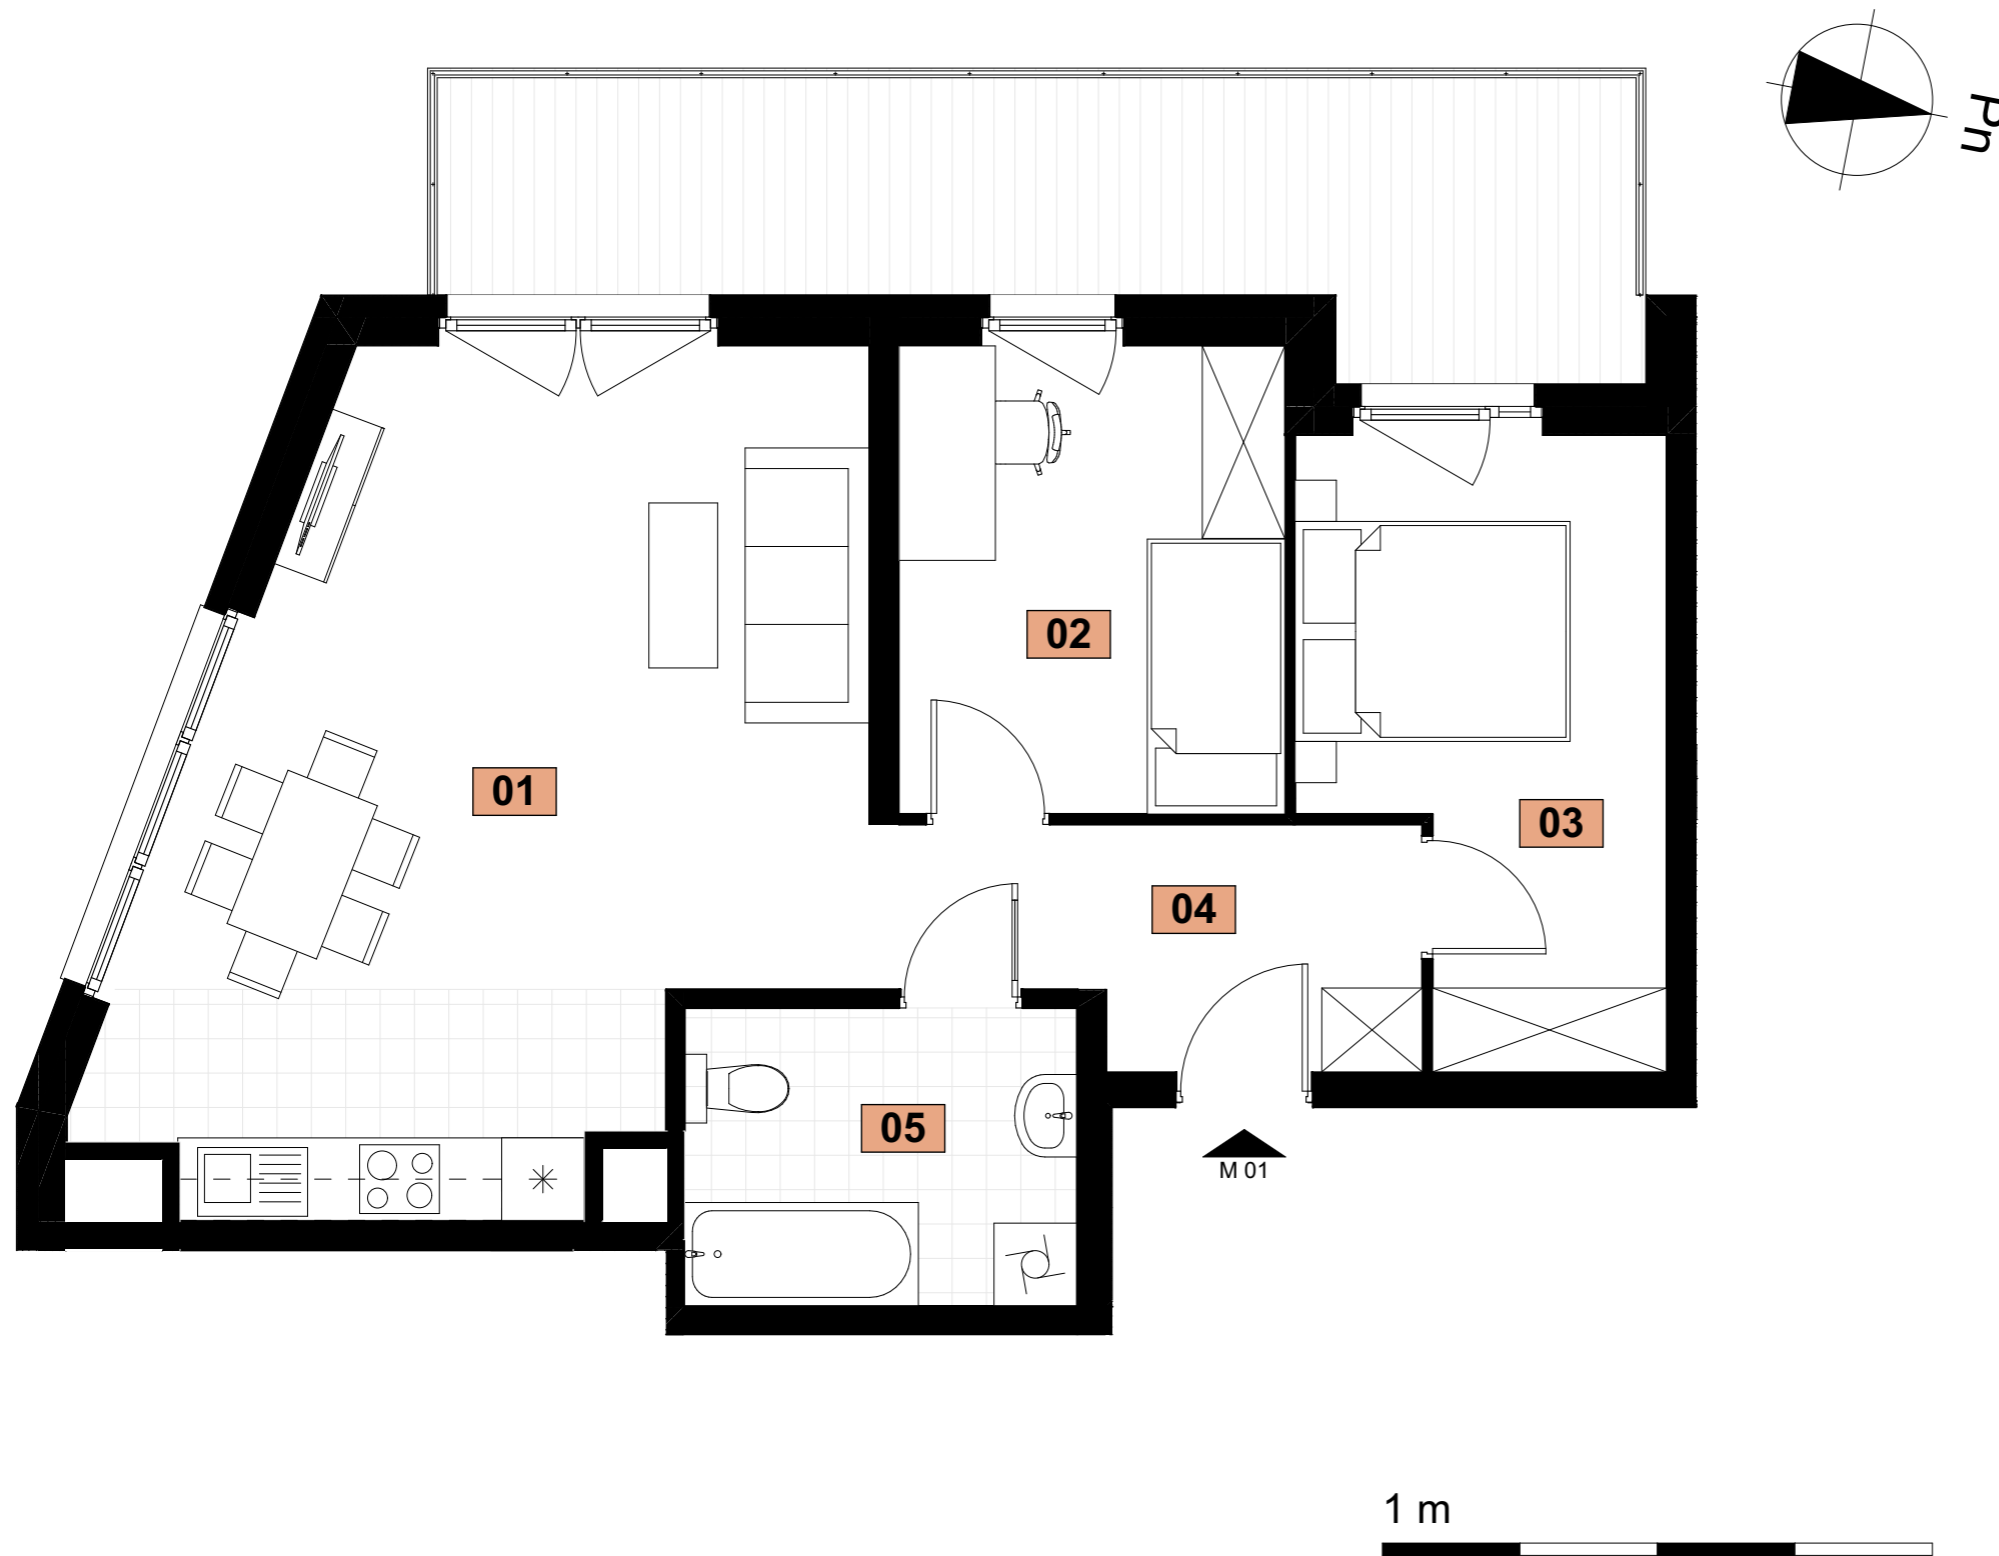

LOKALIZACJA W BUDYNKU

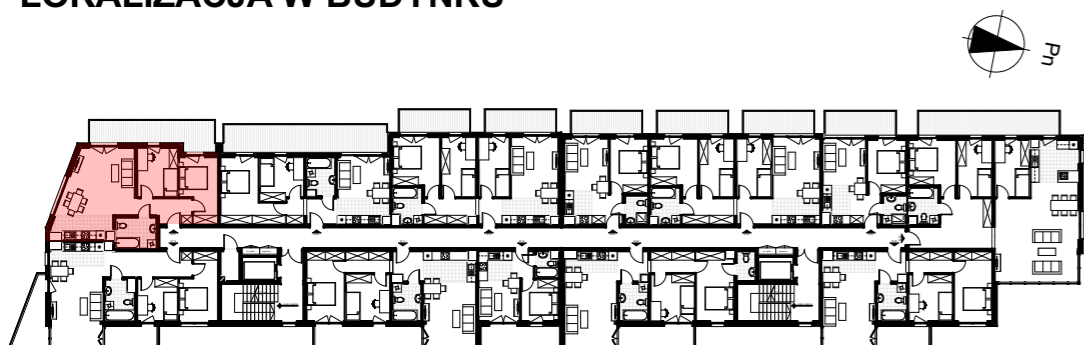

ZESTAWIENIE POWIERZCHNI MIESZKANIA

01	Pok. dz. z aneksem	28,33
02	Sypialnia	9,55
03	Sypialnia	10,63
04	Korytarz	6,21
05	Łazienka	6,17
		60,89 m²
+ Taras		16,08 m ²

