


Inwestor:
DOMBUD Apartamenty Barbary sp. z o.o.
Katowice, ul. Drzymały 15


**BUDYNEK WIELORODZINNY
W KATOWICACH PRZY UL. BARBARY**

BUDYNEK B

**MIESZKANIE NR M16
PIĘTRO 2
POWIERZCHNIA 67,96 m²
KOMÓRKA LOKATORSKA NR...**

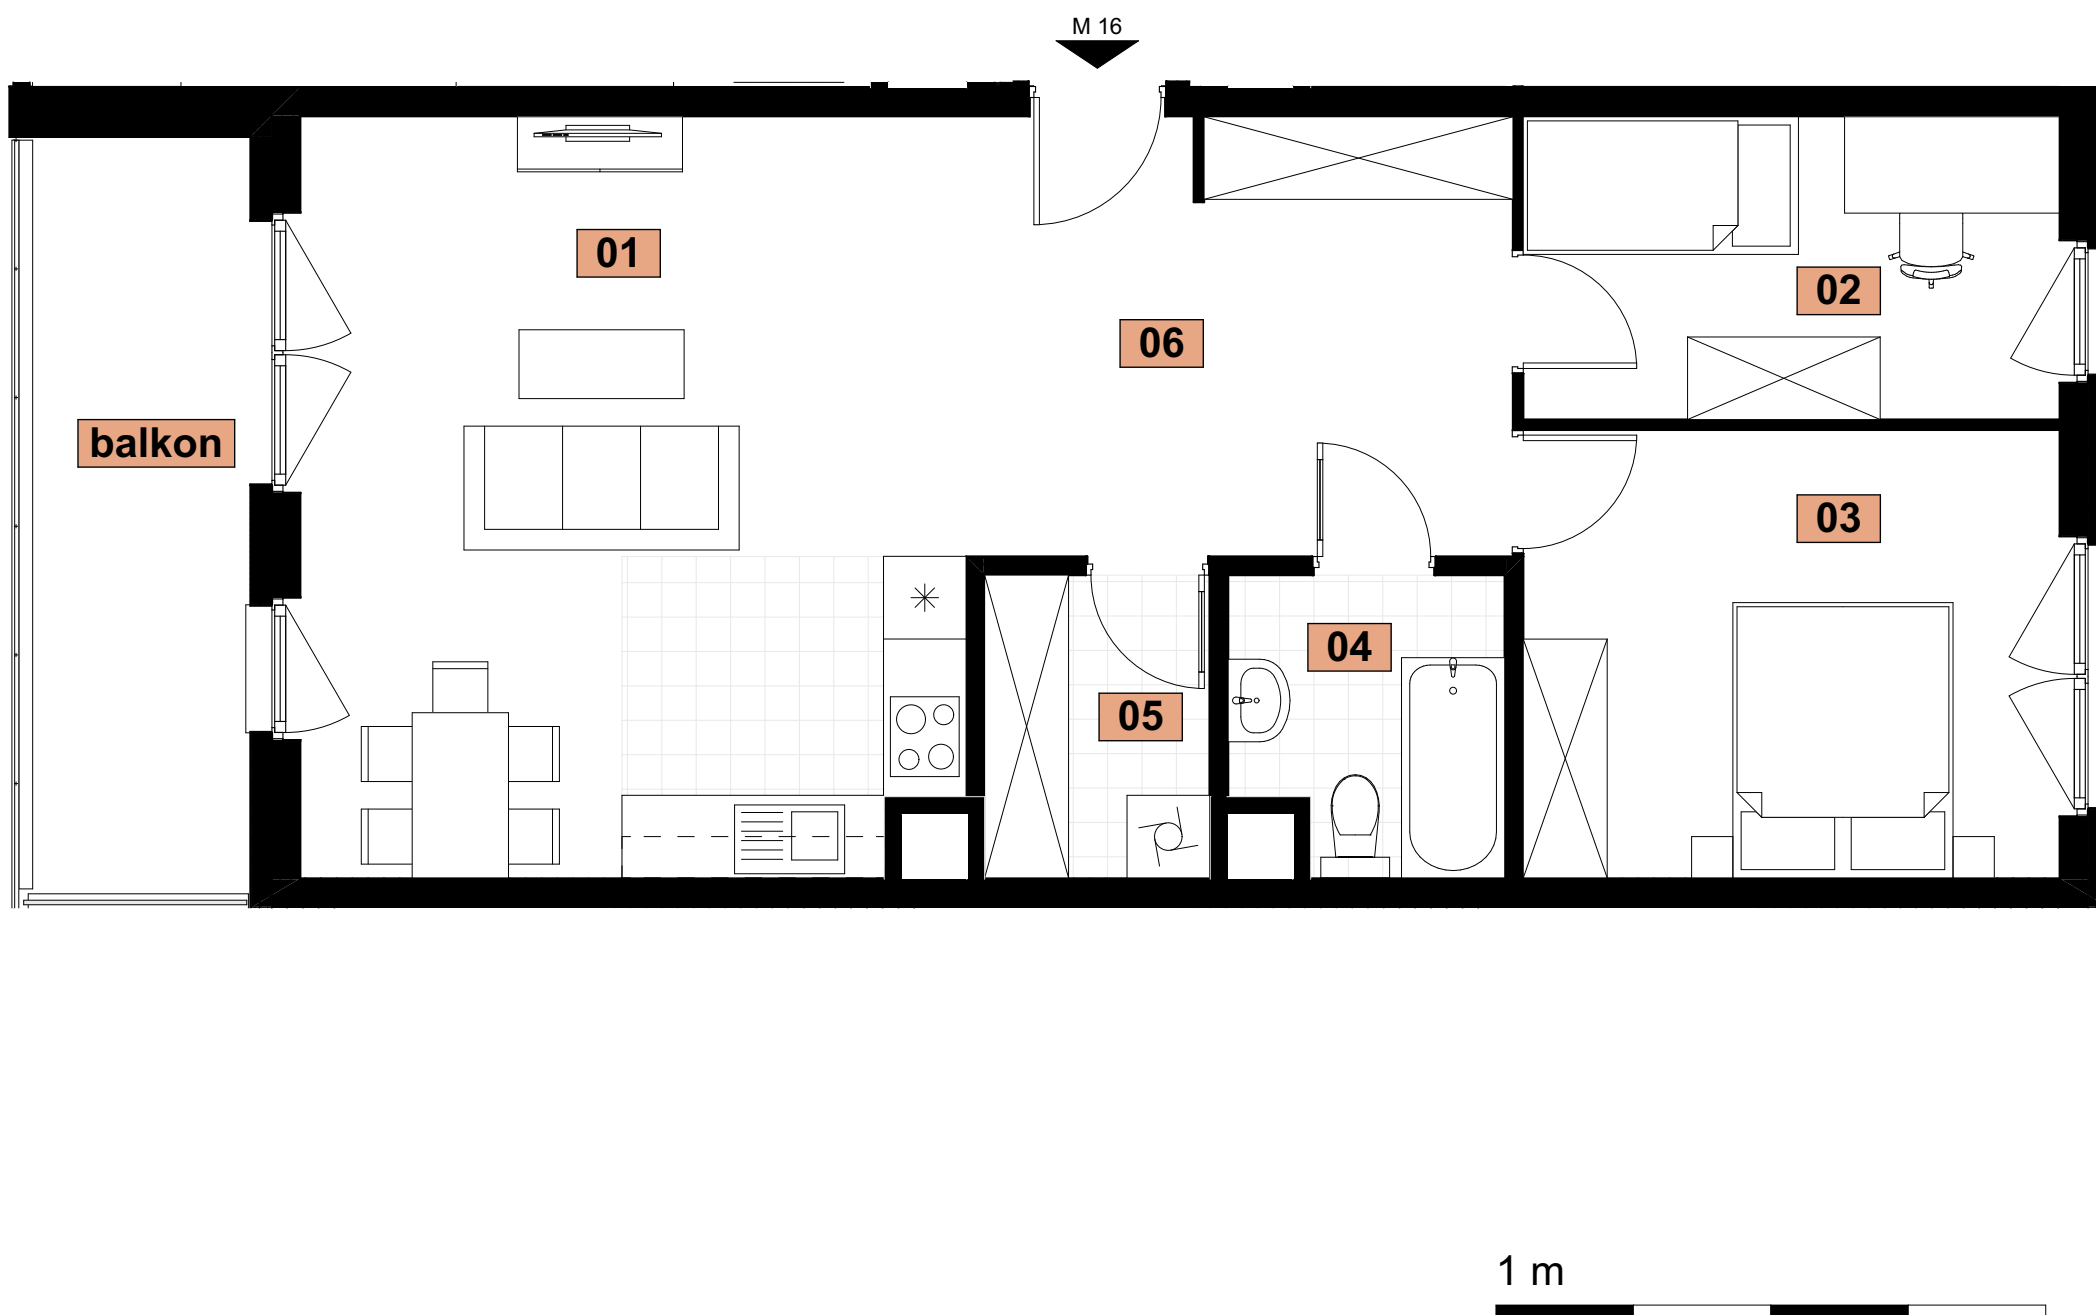

LOKALIZACJA W BUDYNKU

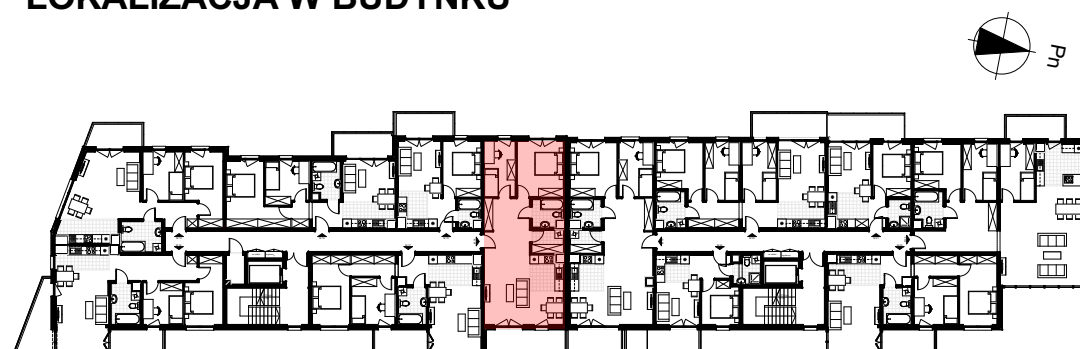

ZESTAWIENIE POWIERZCHNI MIESZKANIA

01	Pok. dz. z aneksem	26,39
02	Sypialnia	8,57
03	Sypialnia	12,68
04	Łazienka	4,07
05	Garderoba	3,60
06	Korytarz	12,65
		67,96 m²
+ Balkon		9,30 m²

