


Investor:
DOMBUD Apartamenty Barbary sp. z o.o.
Katowice, ul. Drzymały 15

**BUDYNEK WIELORODZINNY
W KATOWICACH PRZY UL. BARBARY**

BUDYNEK B

**MIESZKANIE NR M09
PIĘTRO 1
POWIERZCHNIA 63,27 m²
KOMÓRKA LOKATORSKA NR...**

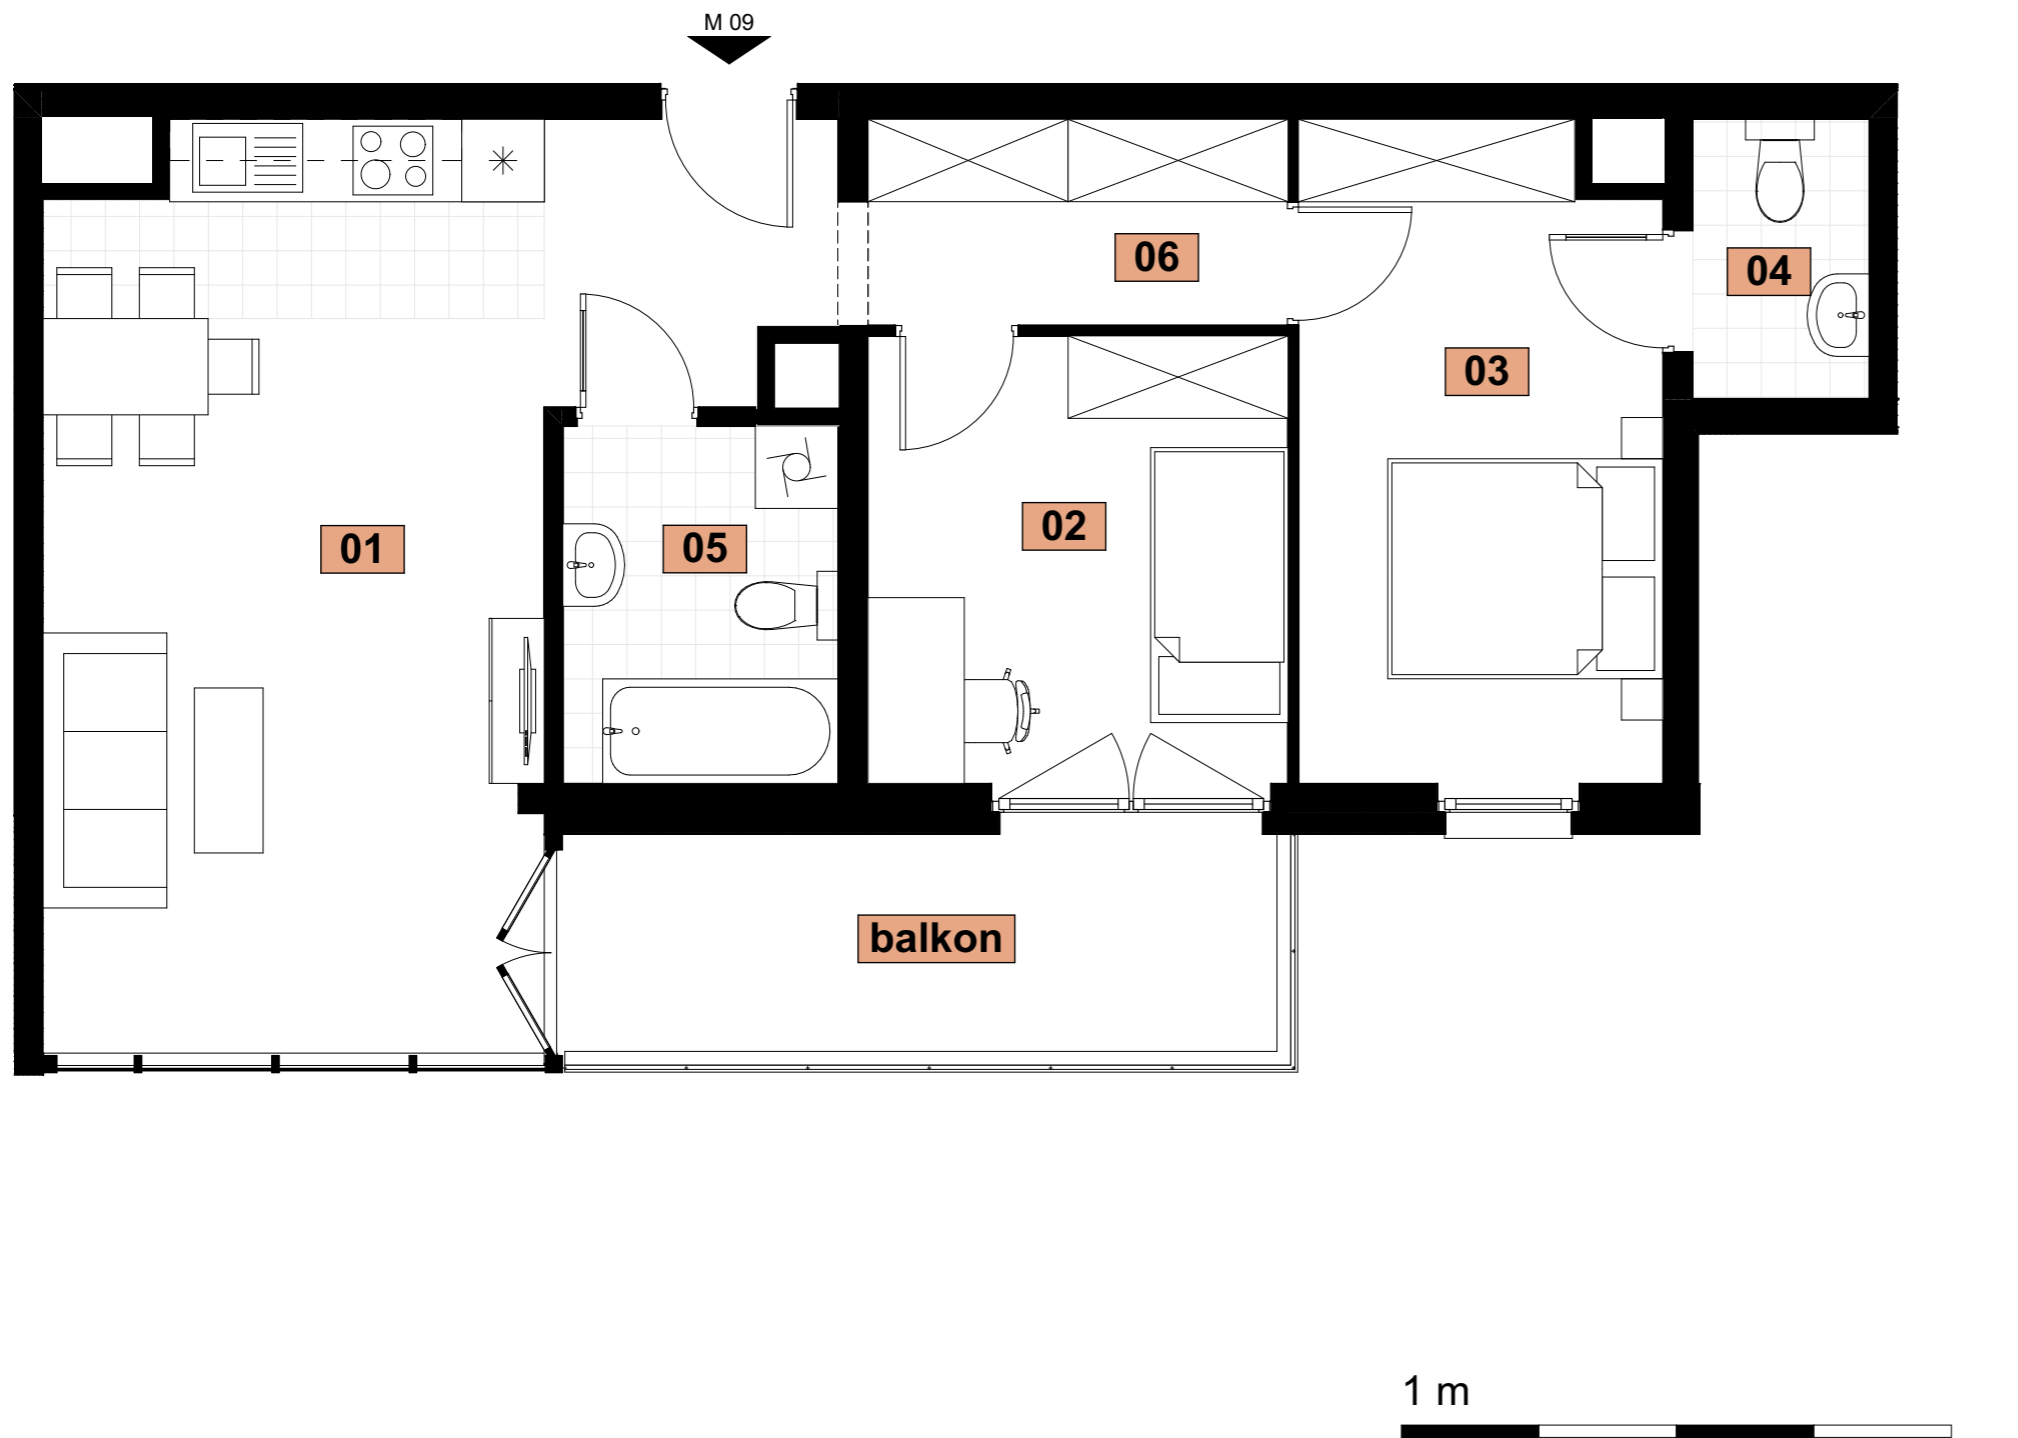

LOKALIZACJA W BUDYNKU



ZESTAWIENIE POWIERZCHNI MIESZKANIA

01	Pok. dz. z aneksem	24,21
02	Sypialnia	9,94
03	Sypialnia	12,42
04	Łazienka	2,60
05	Łazienka	5,20
06	Korytarz	8,90
		63,27 m²
	+ Balkon	9,15 m ²

