


Inwestor:
DOMBUD Apartamenty Barbary sp. z o.o.
Katowice, ul. Drzymały 15


BUDYNEK WIELORODZINNY
W KATOWICACH PRZY UL. BARBARY

BUDYNEK B

MIESZKANIE NR M32
PIĘTRO 3
POWIERZCHNIA 66,76 m²
KOMÓRKA LOKATORSKA NR...

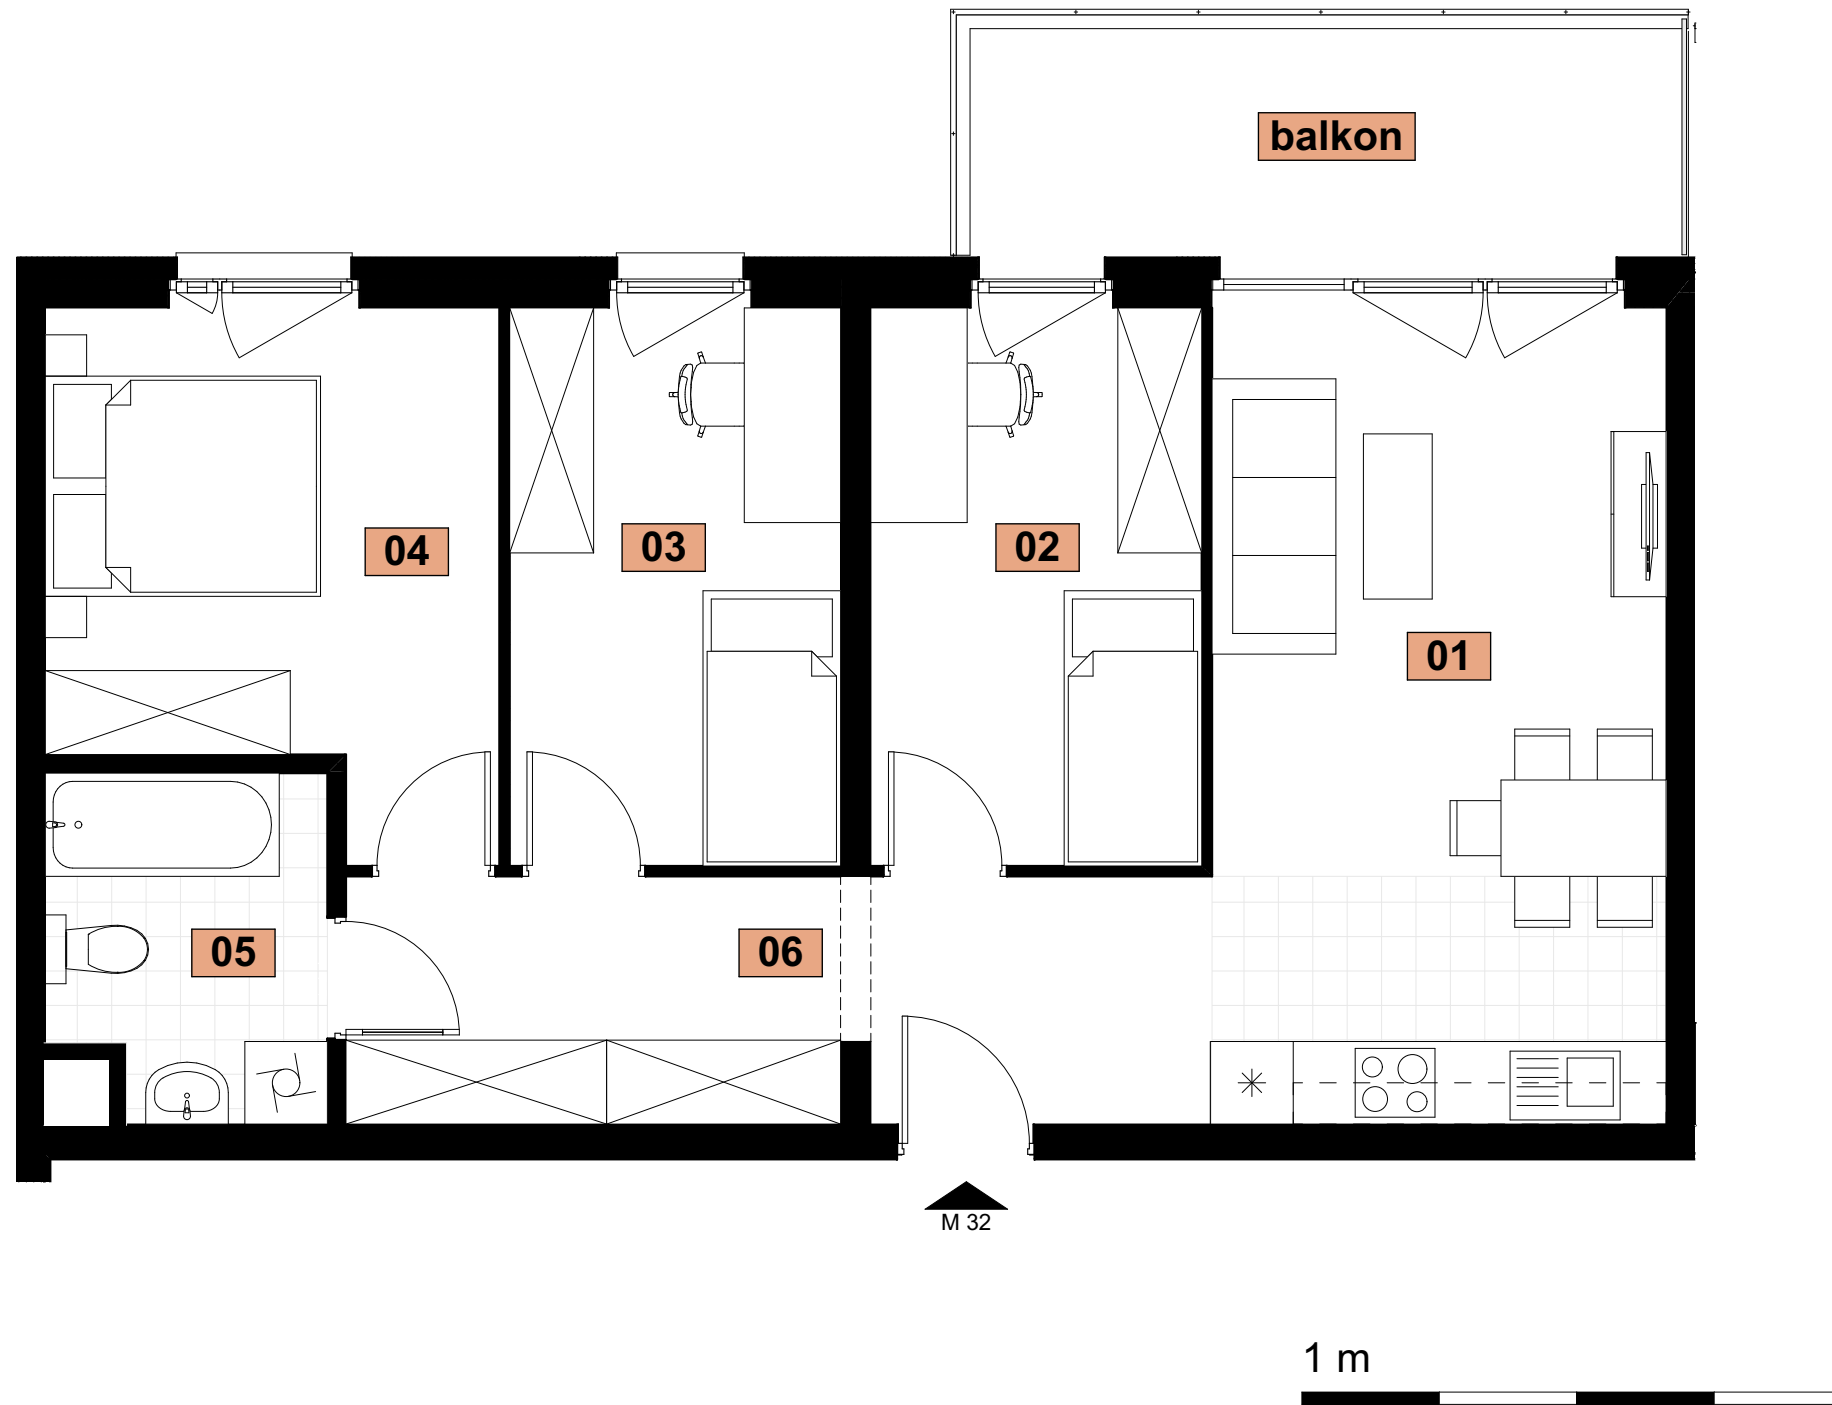

LOKALIZACJA W BUDYNKU

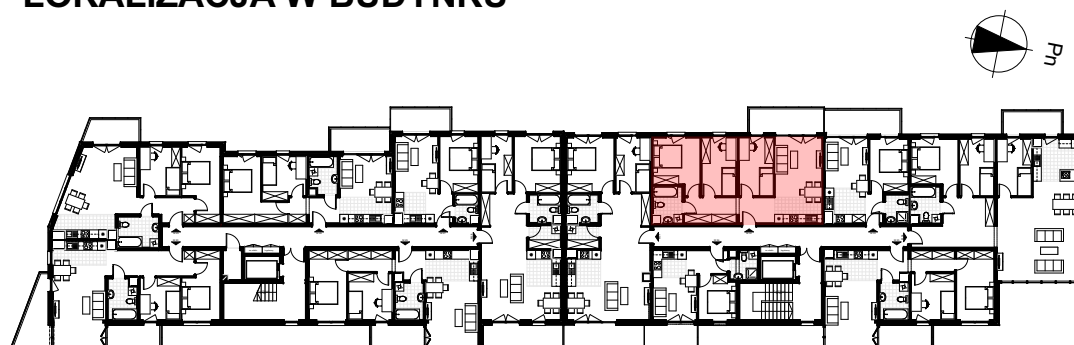

ZESTAWIENIE POWIERZCHNI MIESZKANIA

01	Pok. dz. z aneksem	19,57
02	Sypialnia	9,75
03	Sypialnia	9,75
04	Sypialnia	11,61
05	Łazienka	4,88
06	Korytarz	11,20
		66,76 m²
+ Balkon		9,20 m ²

