


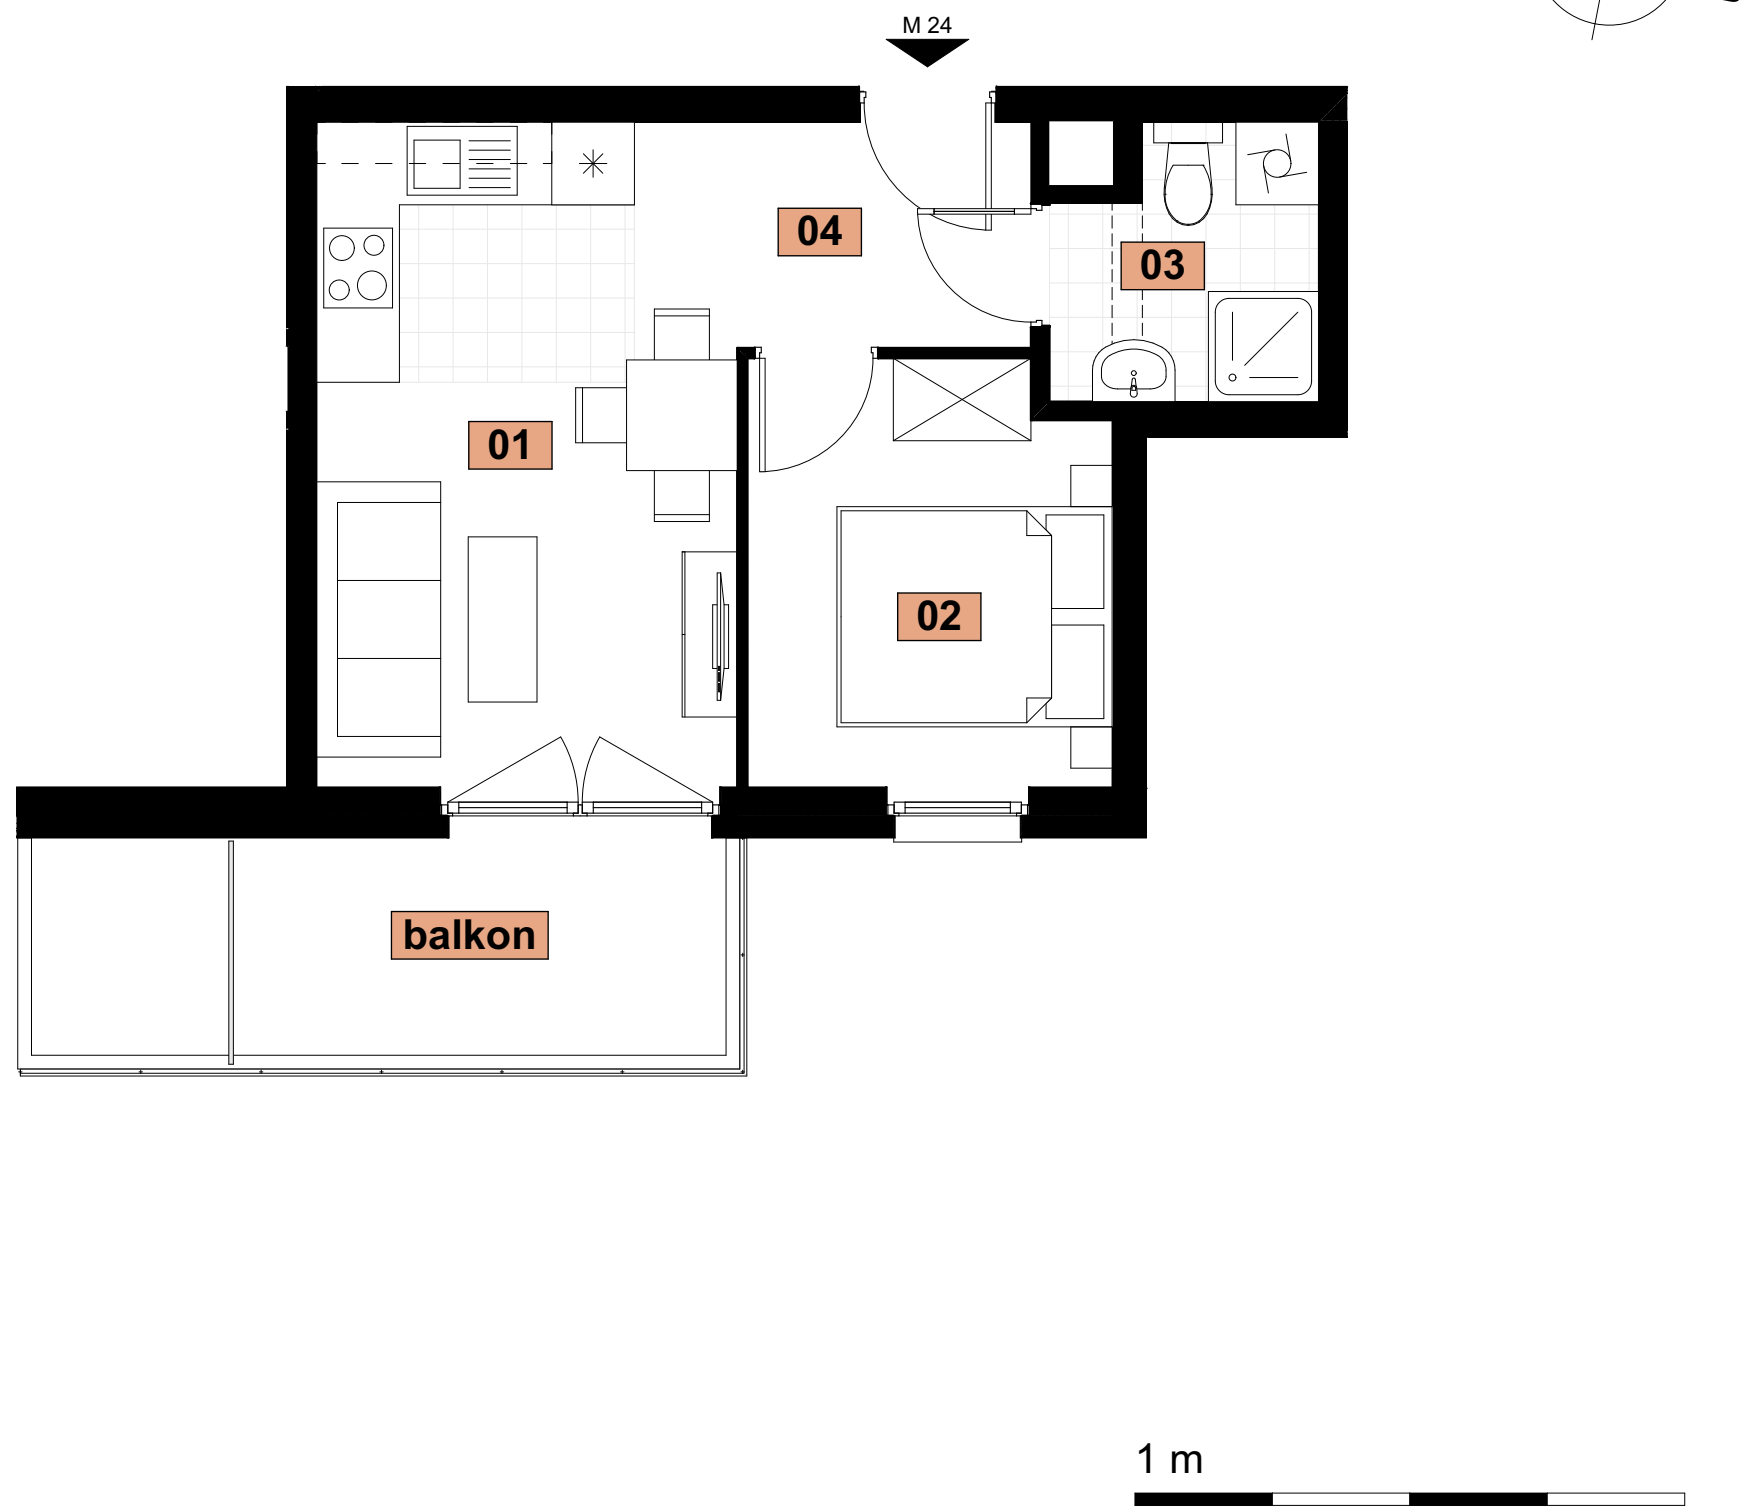

Inwestor:
DOMBUD Apartamenty Barbary sp. z o.o.
Katowice, ul. Drzymały 15


**BUDYNEK WIELORODZINNY
W KATOWICACH PRZY UL. BARBARY**

BUDYNEK B

MIESZKANIE NR M24
PIĘTRO 2
POWIERZCHNIA 29,82 m²
KOMÓRKA LOKATORSKA NR...



LOKALIZACJA W BUDYNKU

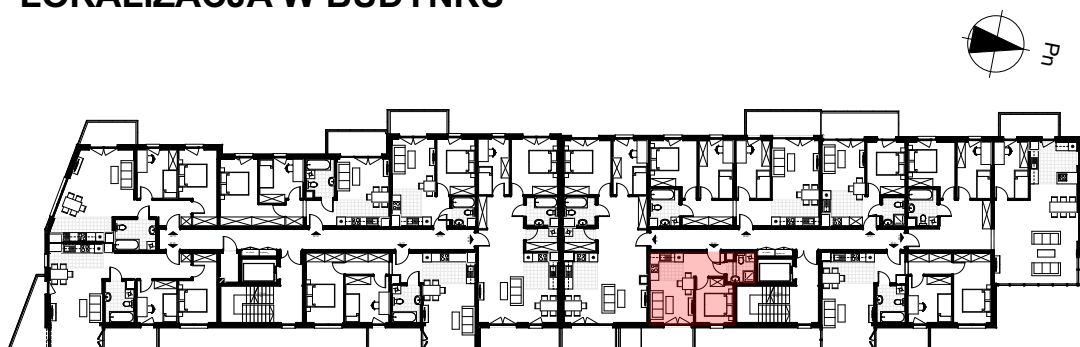

ZESTAWIENIE POWIERZCHNI MIESZKANIA

01	Pok. dz. z aneksem	14,76
02	Sypialnia	7,99
03	Łazienka	3,57
04	Korytarz	3,50
		29,82 m²
+ Balkon		6,90 m ²