


Inwestor:  
DOMBUD Apartamenty Barbary sp. z o.o.  
Katowice, ul. Drzymały 15

BUDYNEK WIELORODZINNY  
W KATOWICACH PRZY UL. BARBARY


BUDYNEK B

MIESZKANIE NR M14  
PIĘTRO 2  
POWIERZCHNIA 51,89 m<sup>2</sup>  
KOMÓRKA LOKATORSKA NR...

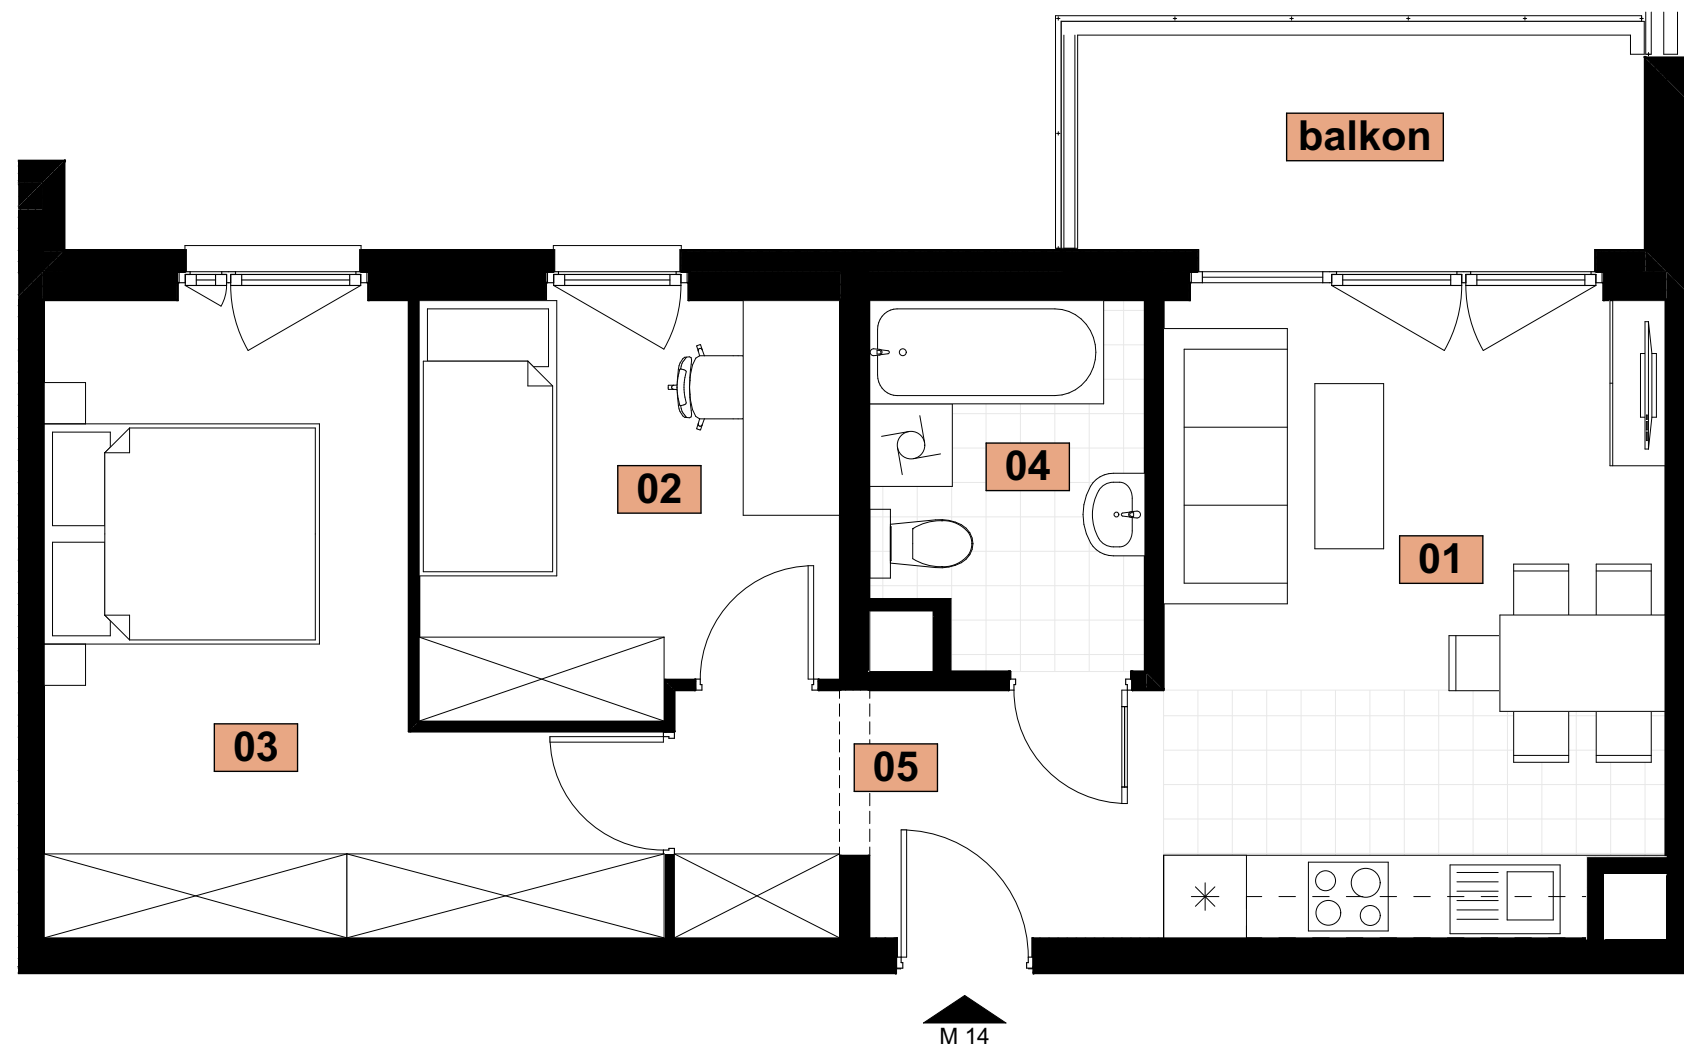

1 m

## LOKALIZACJA W BUDYNKU

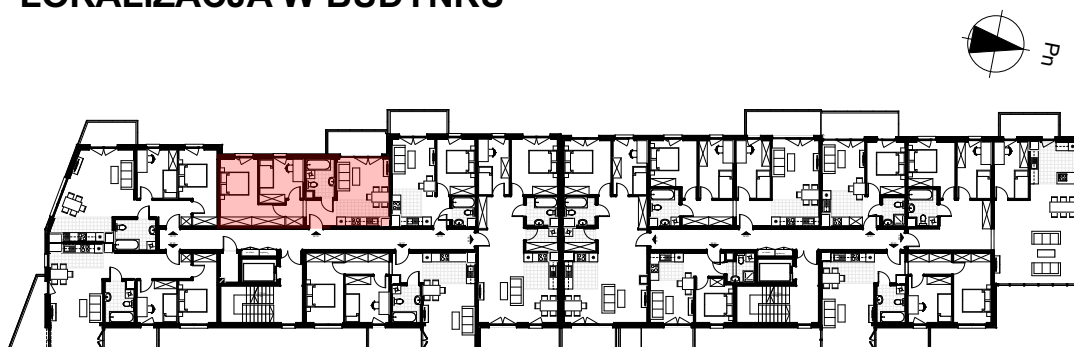

## ZESTAWIENIE POWIERZCHNI MIESZKANIA

|          |                    |                            |
|----------|--------------------|----------------------------|
| 01       | Pok. dz. z aneksem | 16,54                      |
| 02       | Sypialnia          | 8,95                       |
| 03       | Sypialnia          | 15,05                      |
| 04       | Łazienka           | 5,08                       |
| 05       | Korytarz           | 6,27                       |
|          |                    | <b>51,89 m<sup>2</sup></b> |
| + Balkon |                    | 6,92 m <sup>2</sup>        |

