


Inwestor:
DOMBUD Apartamenty Barbary sp. z o.o.
Katowice, ul. Drzymały 15



**BUDYNEK WIELORODZINNY
W KATOWICACH PRZY UL. BARBARY**

BUDYNEK A

**MIESZKANIE NR M20
PIĘTRO 3
POWIERZCHNIA 68,35 m²
KOMÓRKA LOKATORSKA NR...**

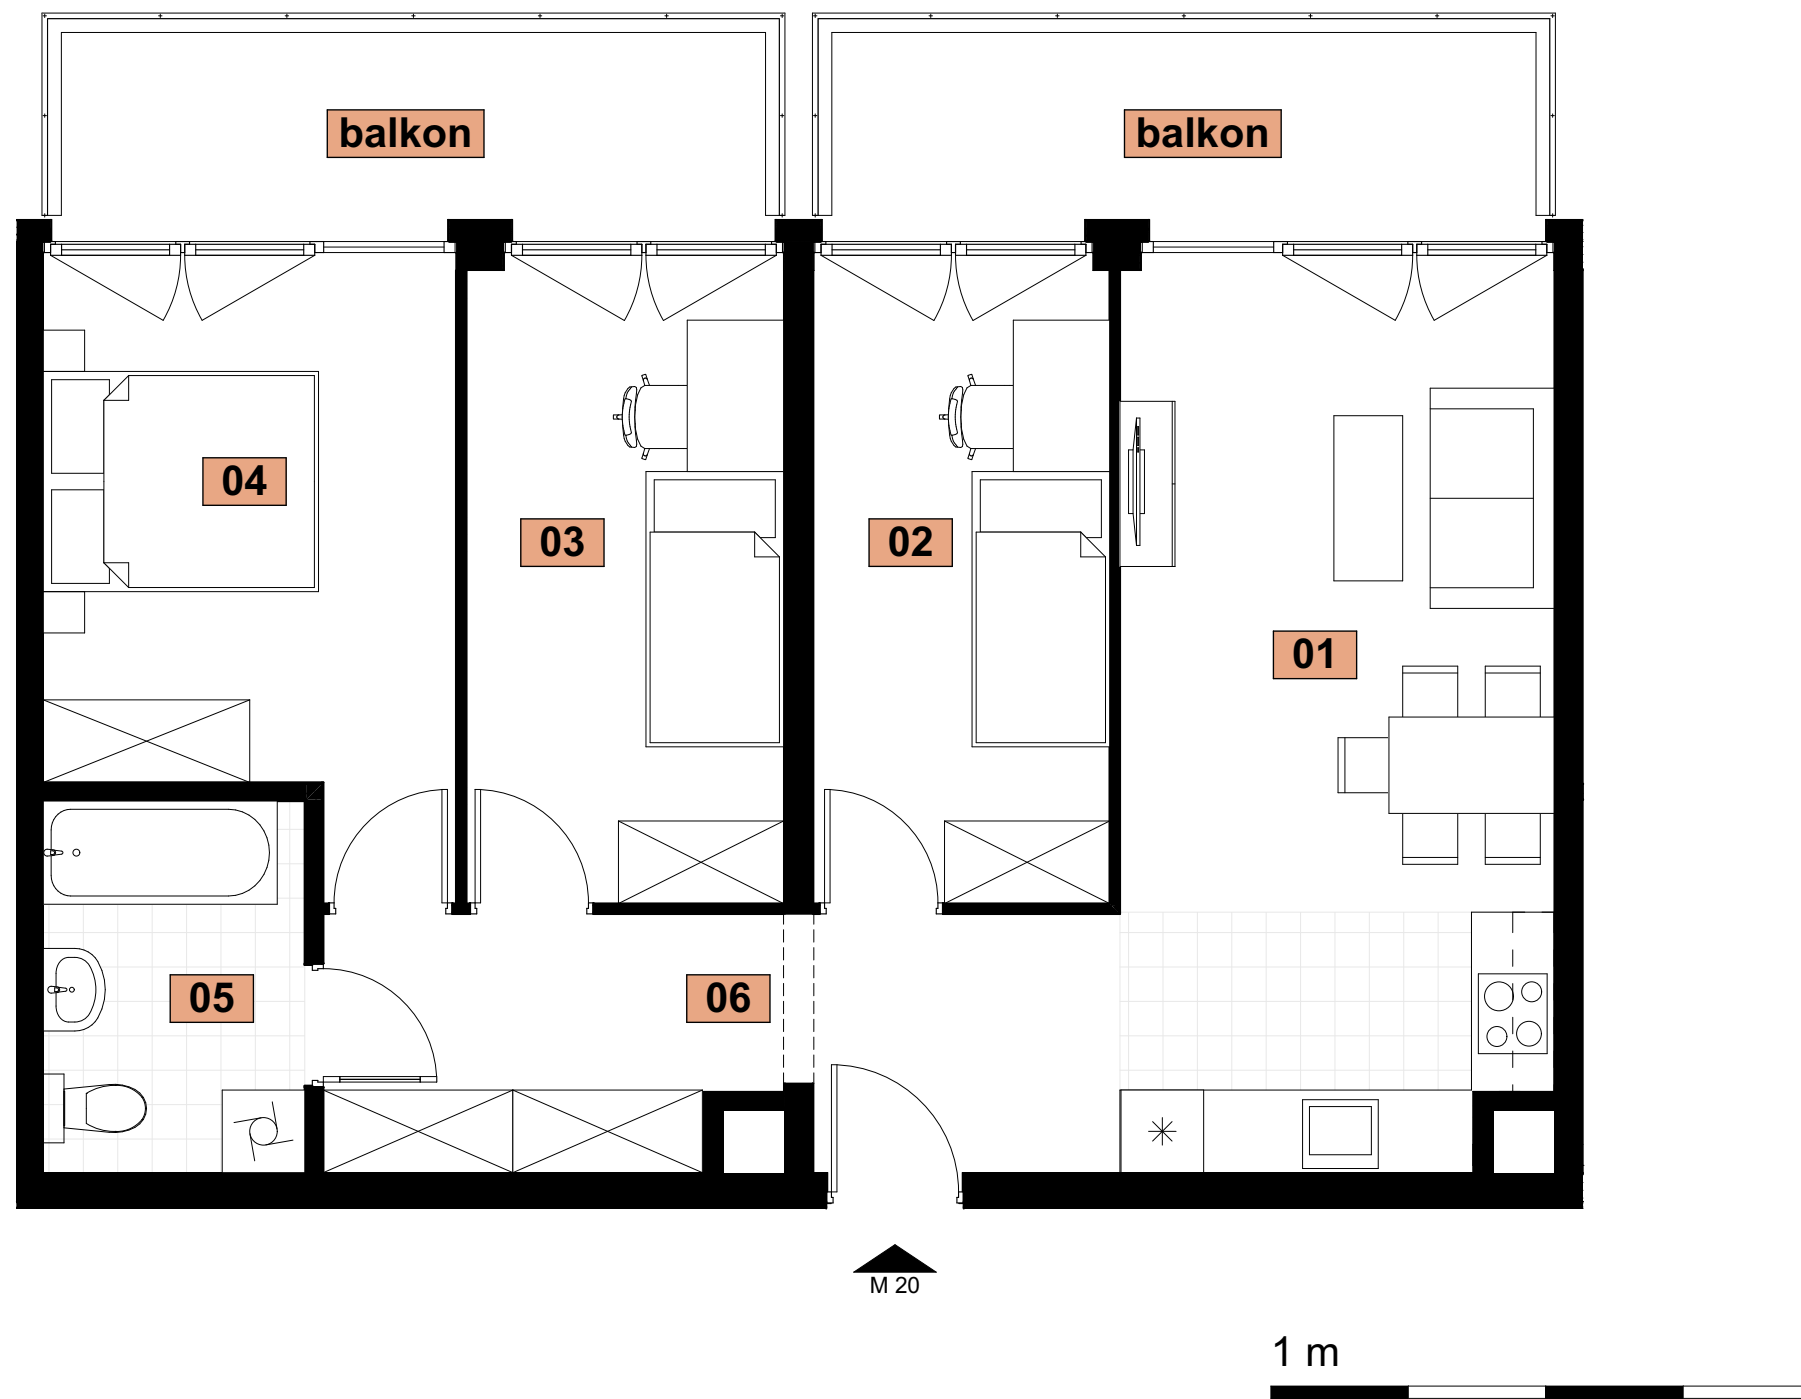

LOKALIZACJA W BUDYNKU

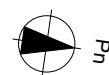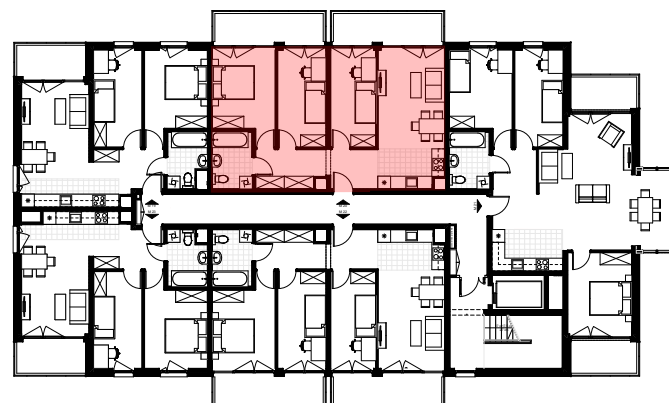

ZESTAWIENIE POWIERZCHNI MIESZKANIA

01	Pok. dz. z aneksem	20,33
02	Sypialnia	9,89
03	Sypialnia	10,60
04	Sypialnia	12,01
05	Łazienka	5,13
06	Korytarz	10,39
		68,35 m²
+ Balkon:		7,70 i 7,70 m ²

