


Inwestor:
DOMBUD Apartamenty Barbary sp. z o.o.
Katowice, ul. Drzymały 15

BUDYNEK WIELORODZINNY
W KATOWICACH PRZY UL. BARBARY


BUDYNEK B

MIESZKANIE NR M23
PIĘTRO 2
POWIERZCHNIA 61,28 m²
KOMÓRKA LOKATORSKA NR...

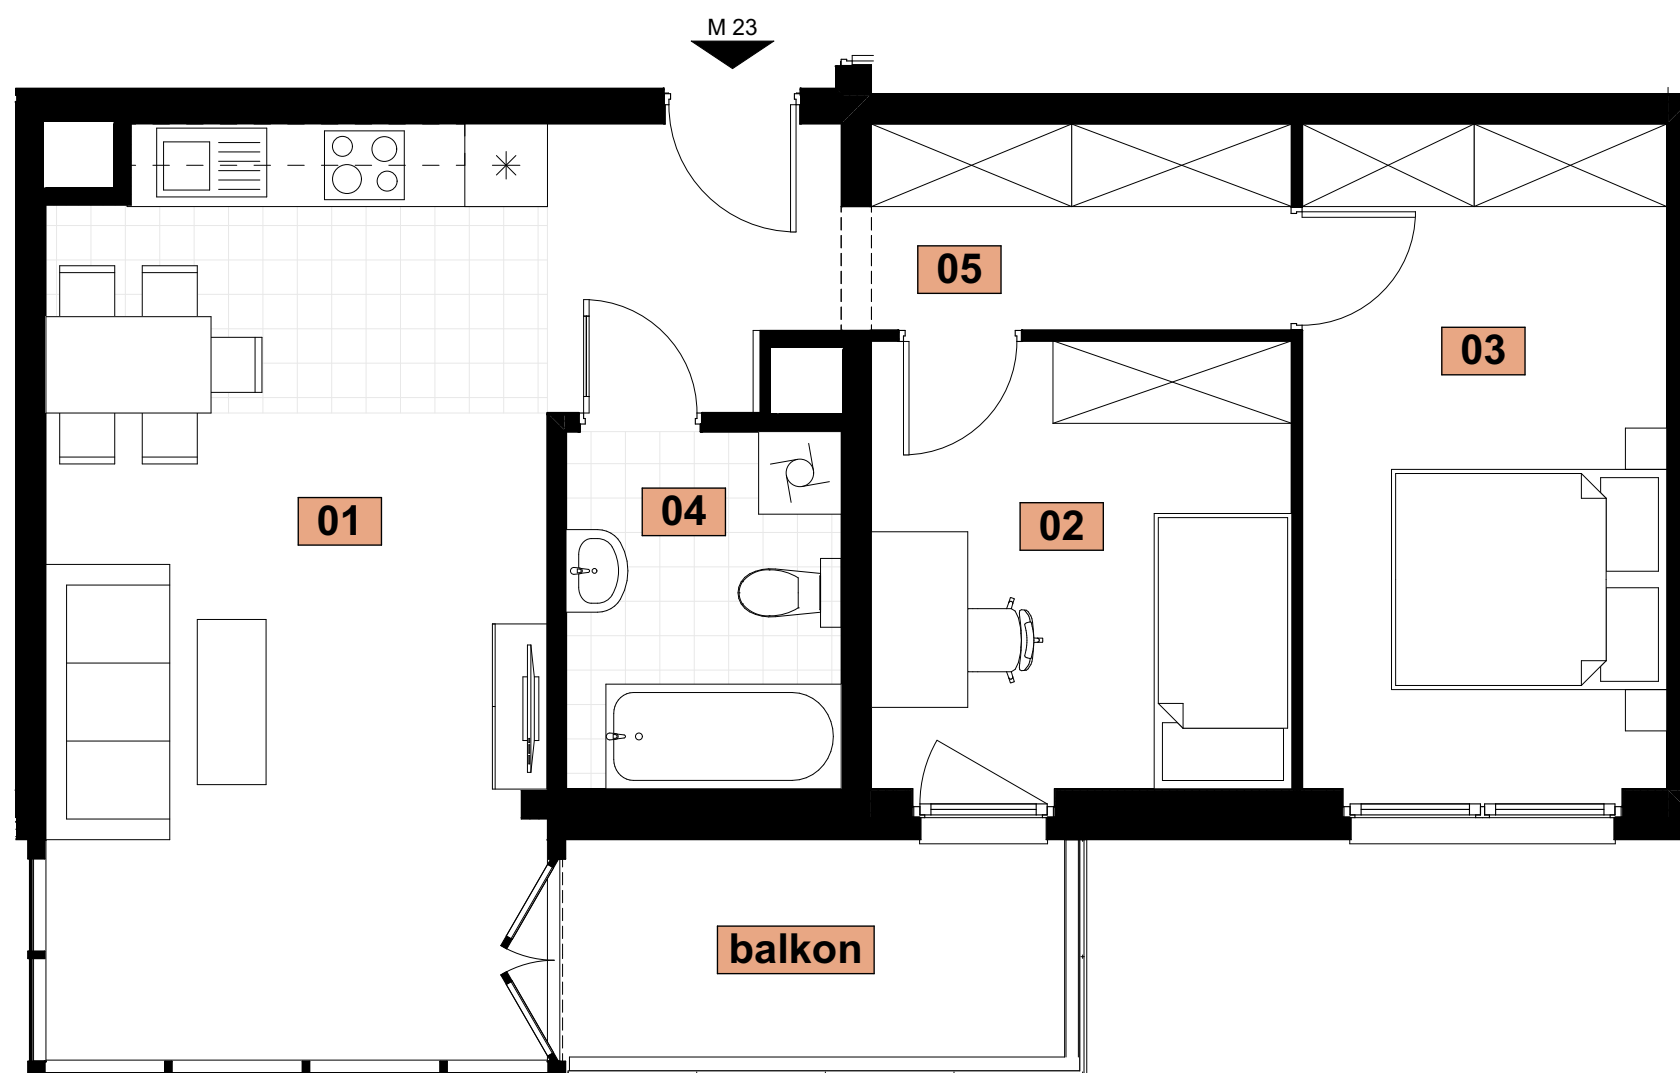

1 m

LOKALIZACJA W BUDYNKU

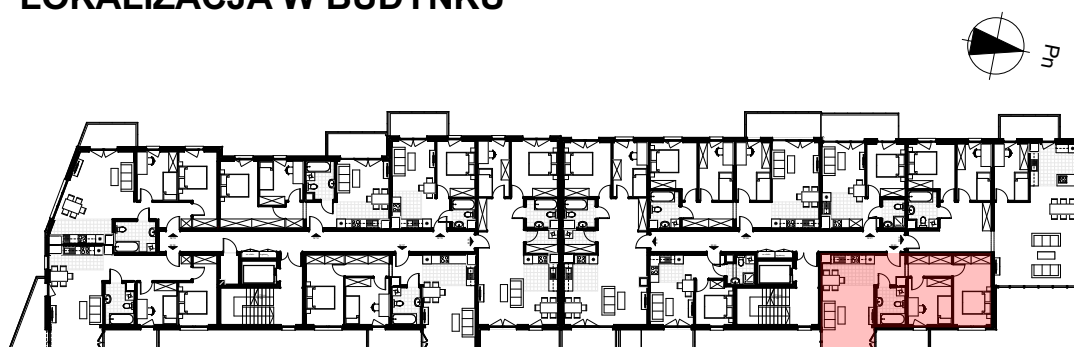

ZESTAWIENIE POWIERZCHNI MIESZKANIA

01	Pok. dz. z aneksem	24,44
02	Sypialnia	9,94
03	Sypialnia	12,80
04	Łazienka	5,19
05	Korytarz	8,91
		61,28 m²
+ Balkon		6,35 m ²

