


Inwestor:
DOMBUD Apartamenty Barbary sp. z o.o.
Katowice, ul. Drzymały 15


**BUDYNEK WIELORODZINNY
W KATOWICACH PRZY UL. BARBARY**

BUDYNEK B

**MIESZKANIE NR M53
PIĘTRO 5
POWIERZCHNIA 64,48 m²
KOMÓRKA LOKATORSKA NR...**

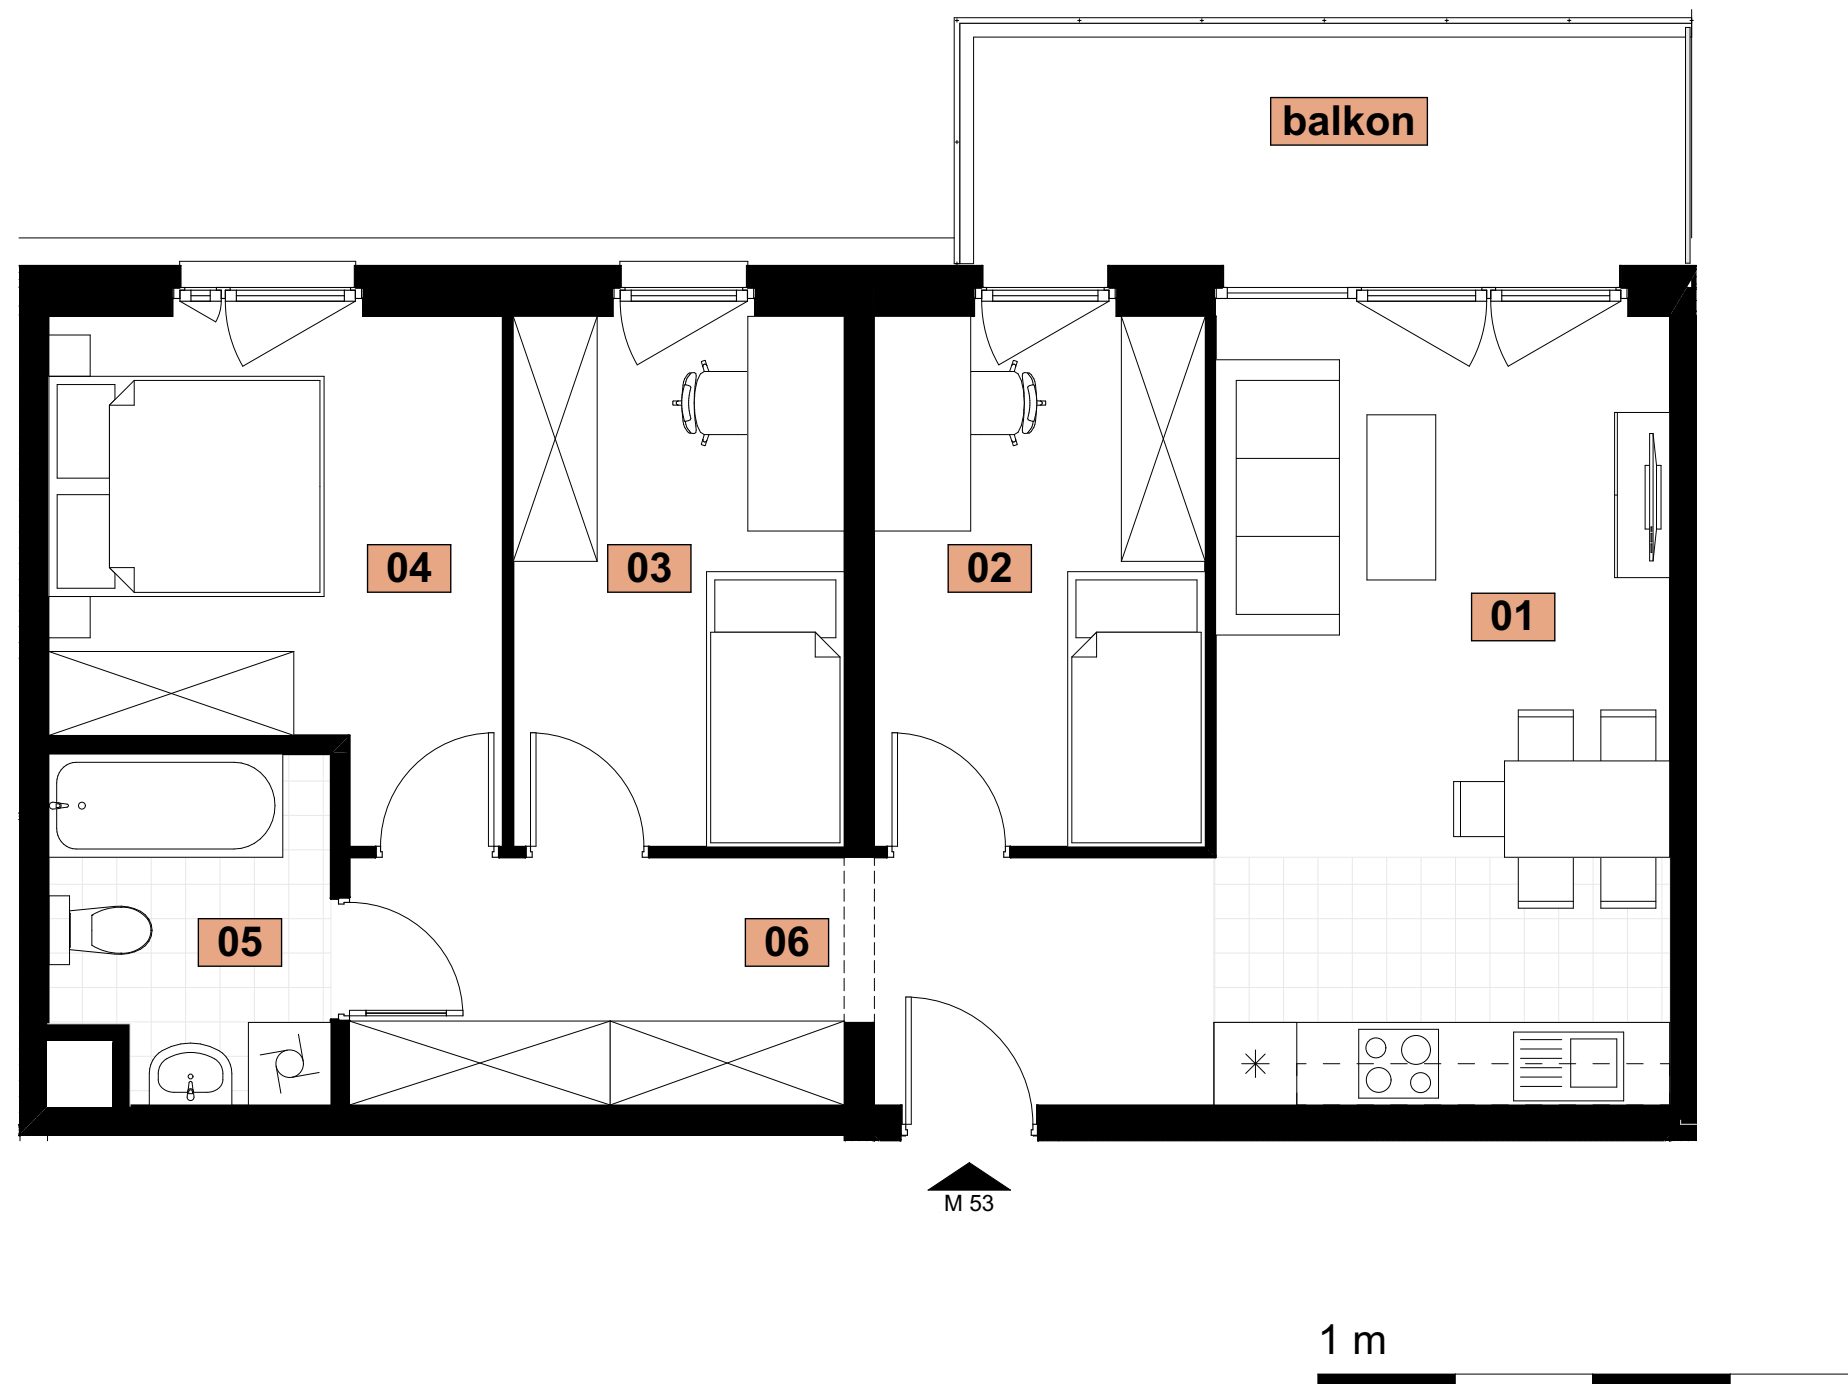

LOKALIZACJA W BUDYNKU

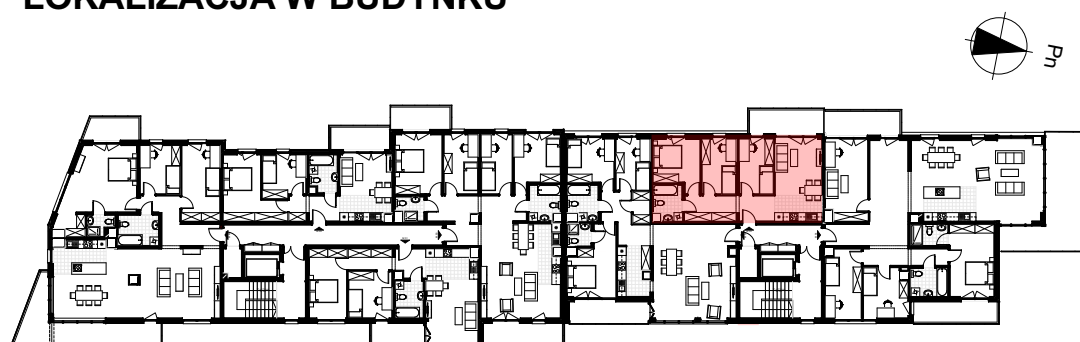

ZESTAWIENIE POWIERZCHNI MIESZKANIA

01	Pok. dz. z aneksem	18,98
02	Sypialnia	9,27
03	Sypialnia	9,27
04	Sypialnia	10,95
05	Łazienka	4,88
06	Korytarz	11,13
		64,48 m²
+ Balkon		9,20 m ²

