


Investor:
DOMBUD Apartamenty Barbary sp. z o.o.
Katowice, ul. Drzymały 15

**BUDYNEK WIELORODZINNY
W KATOWICACH PRZY UL. BARBARY**

BUDYNEK B


**MIESZKANIE NR M31
PIĘTRO 3
POWIERZCHNIA 69,94 m²
KOMÓRKA LOKATORSKA NR...**

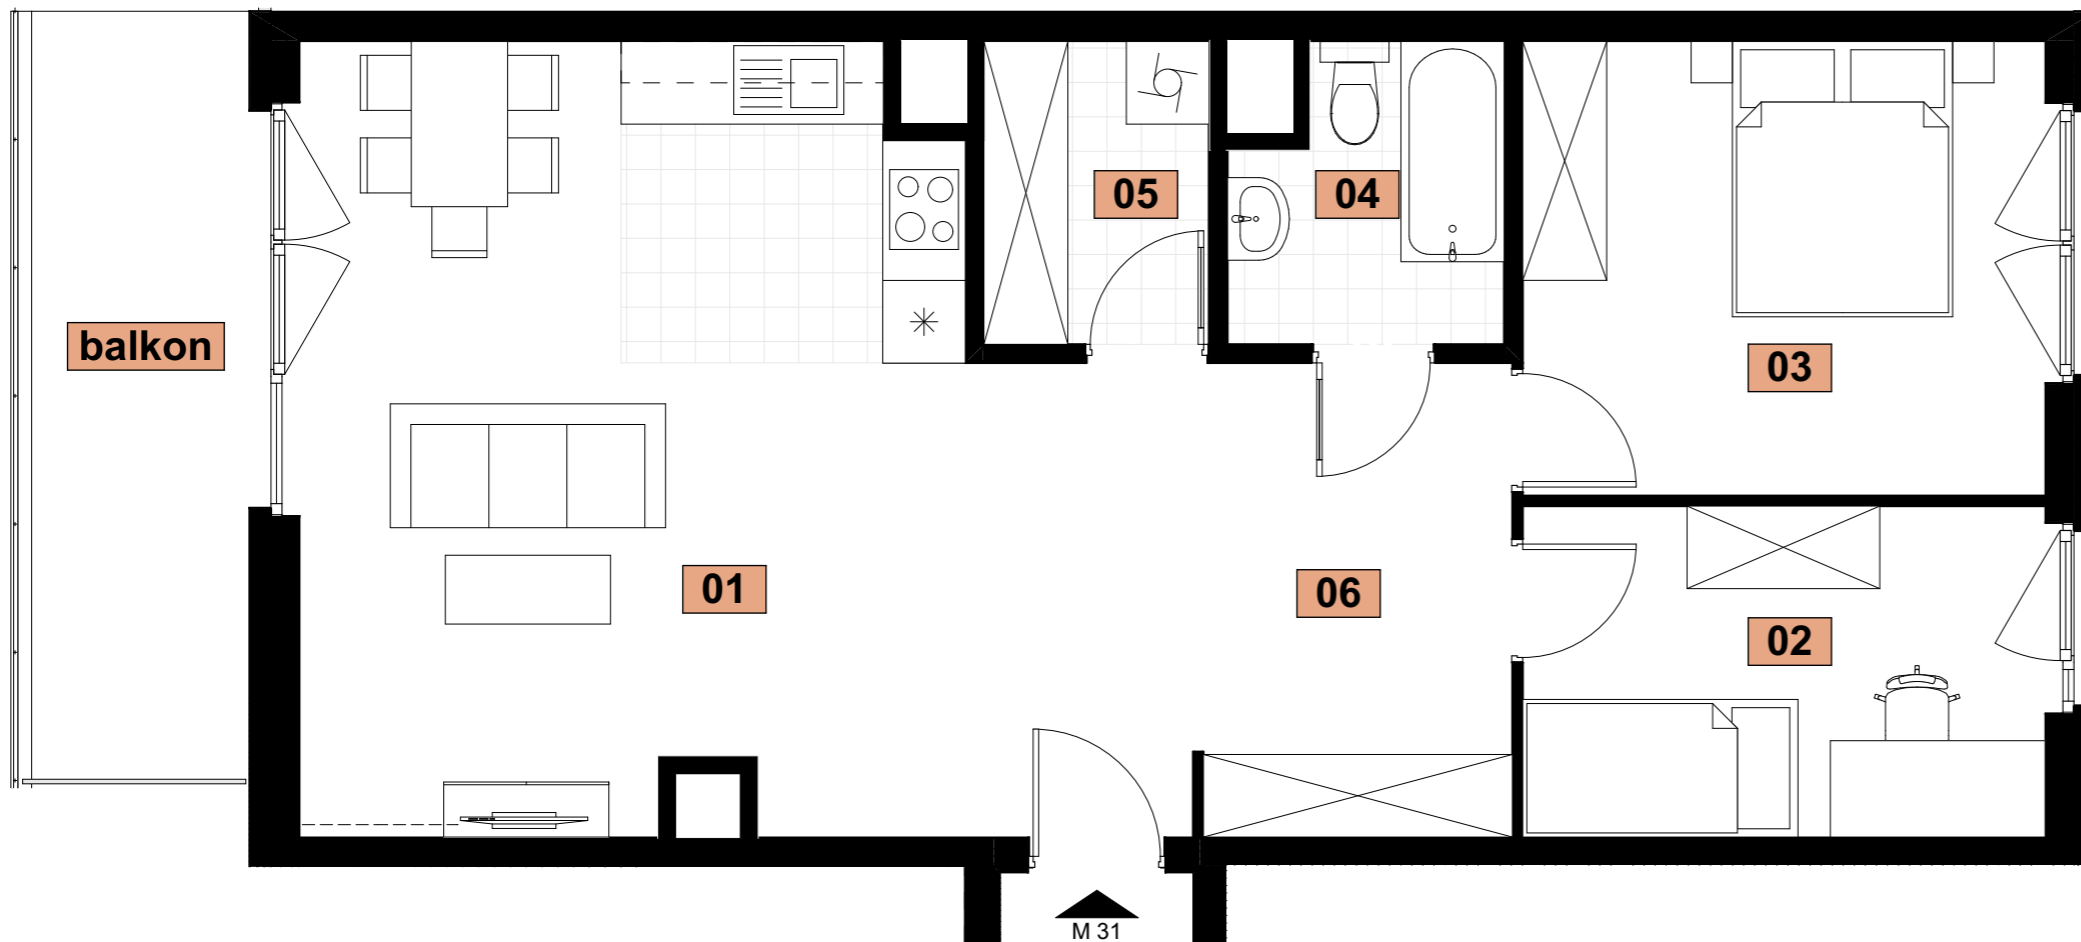

1 m



LOKALIZACJA W BUDYNKU

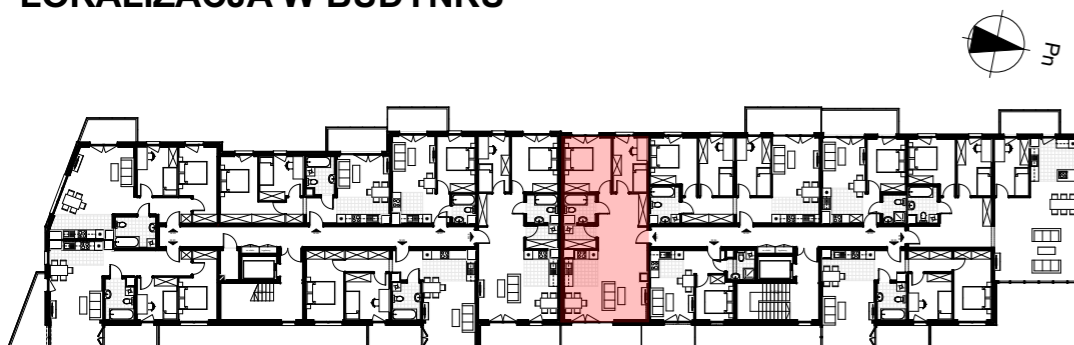

ZESTAWIENIE POWIERZCHNI MIESZKANIA

01	Pok. dz. z aneksem	27,09
02	Sypialnia	9,13
03	Sypialnia	12,52
04	Łazienka	3,95
05	Garderoba	3,60
06	Korytarz	13,65
		69,94 m²
+ Balkon		9,30 m ²

