


Investor:
DOMBUD Apartamenty Barbary sp. z o.o.
Katowice, ul. Drzymały 15

**BUDYNEK WIELORODZINNY
W KATOWICACH PRZY UL. BARBARY**


BUDYNEK B

**MIESZKANIE NR M30
PIĘTRO 3
POWIERZCHNIA 62,93 m²
KOMÓRKA LOKATORSKA NR...**

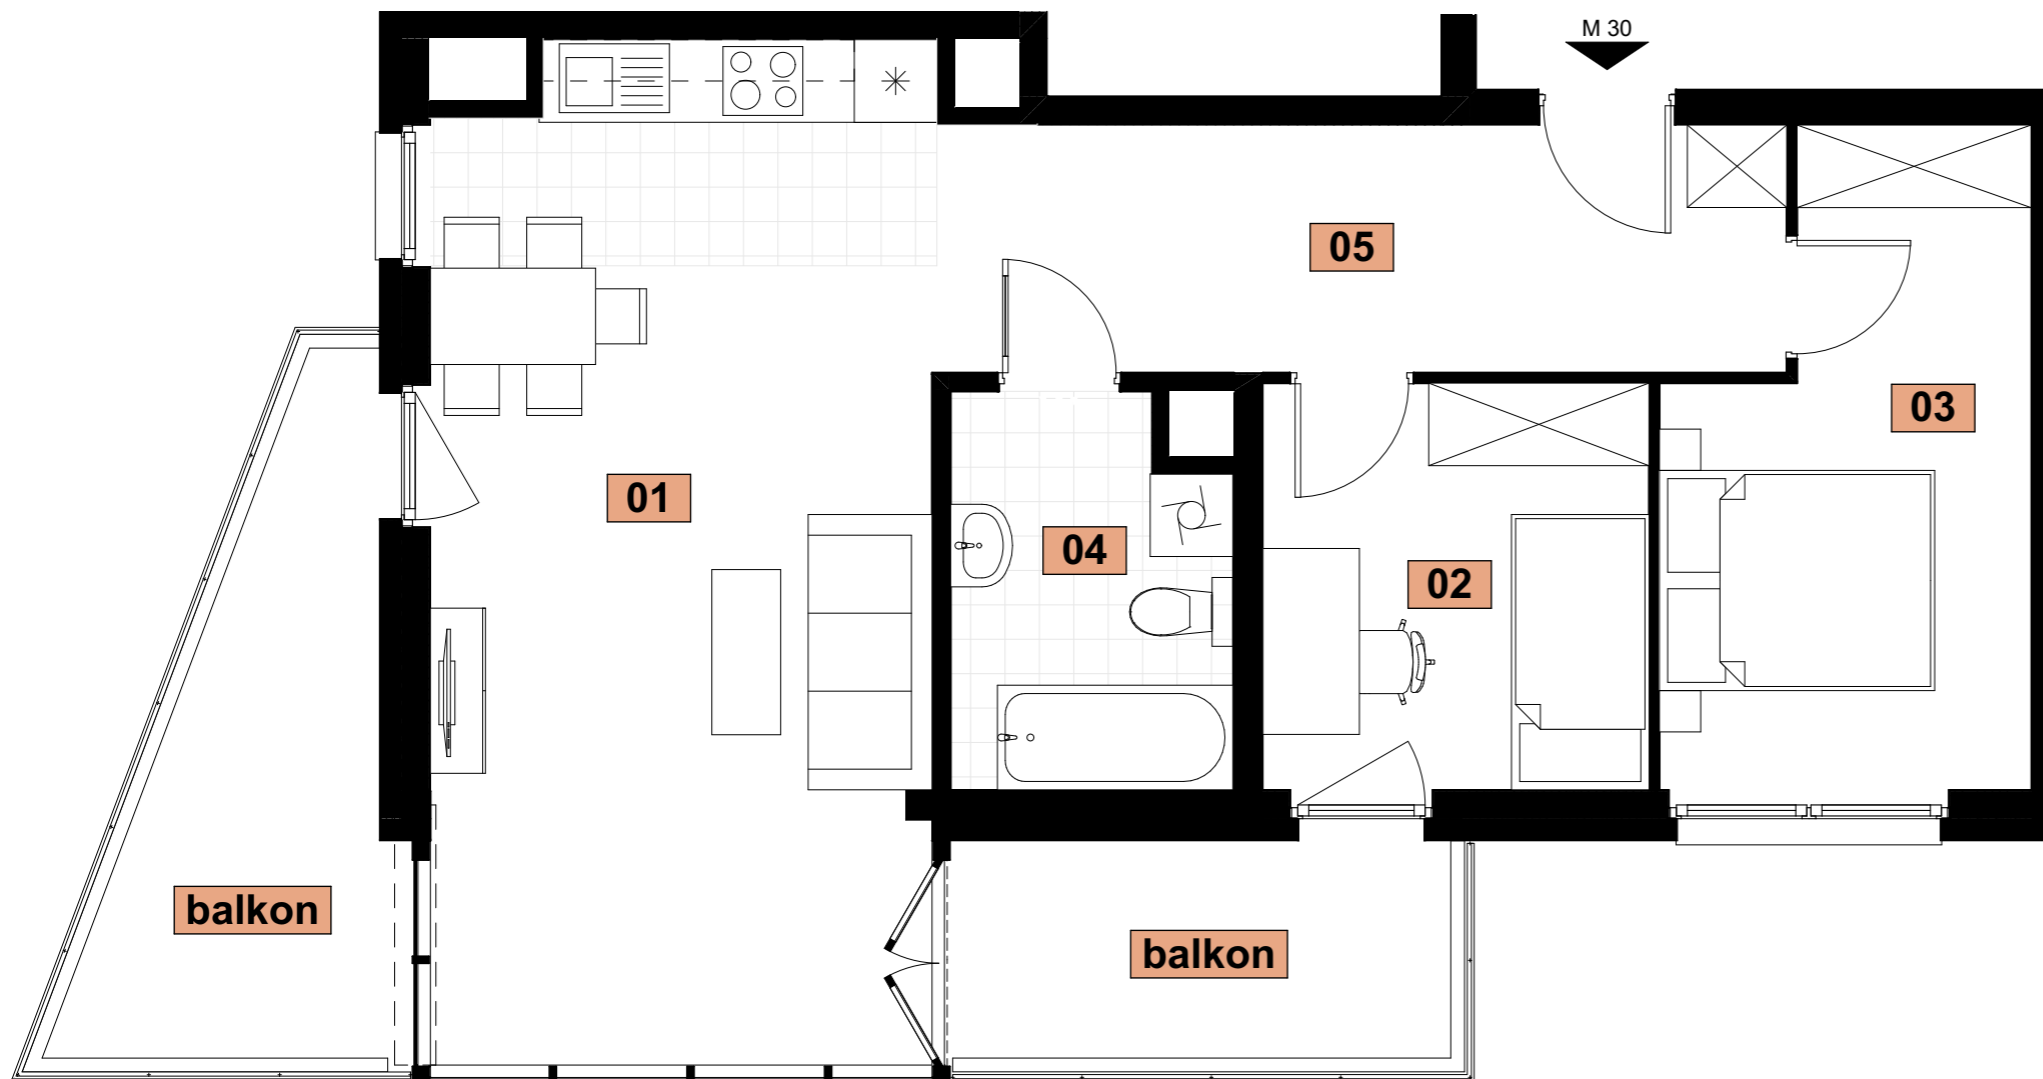

1 m

LOKALIZACJA W BUDYNKU

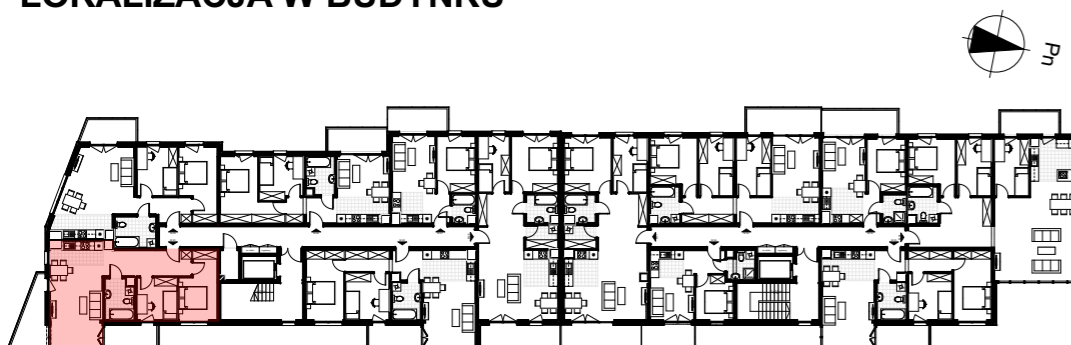

ZESTAWIENIE POWIERZCHNI MIESZKANIA

01	Pok. dz. z aneksem	26,77
02	Sypialnia	8,29
03	Sypialnia	11,17
04	Łazienka	5,58
05	Korytarz	11,12
		62,93 m²
	+ Balkon	6,65 i 9,35 m ²

