


Inwestor:
DOMBUD Apartamenty Barbary sp. z o.o.
Katowice, ul. Drzymały 15


BUDYNEK WIELORODZINNY
W KATOWICACH PRZY UL. BARBARY

BUDYNEK A

MIESZKANIE NR M05
PARTER
POWIERZCHNIA 55,68 m²
KOMÓRKA LOKATORSKA NR...

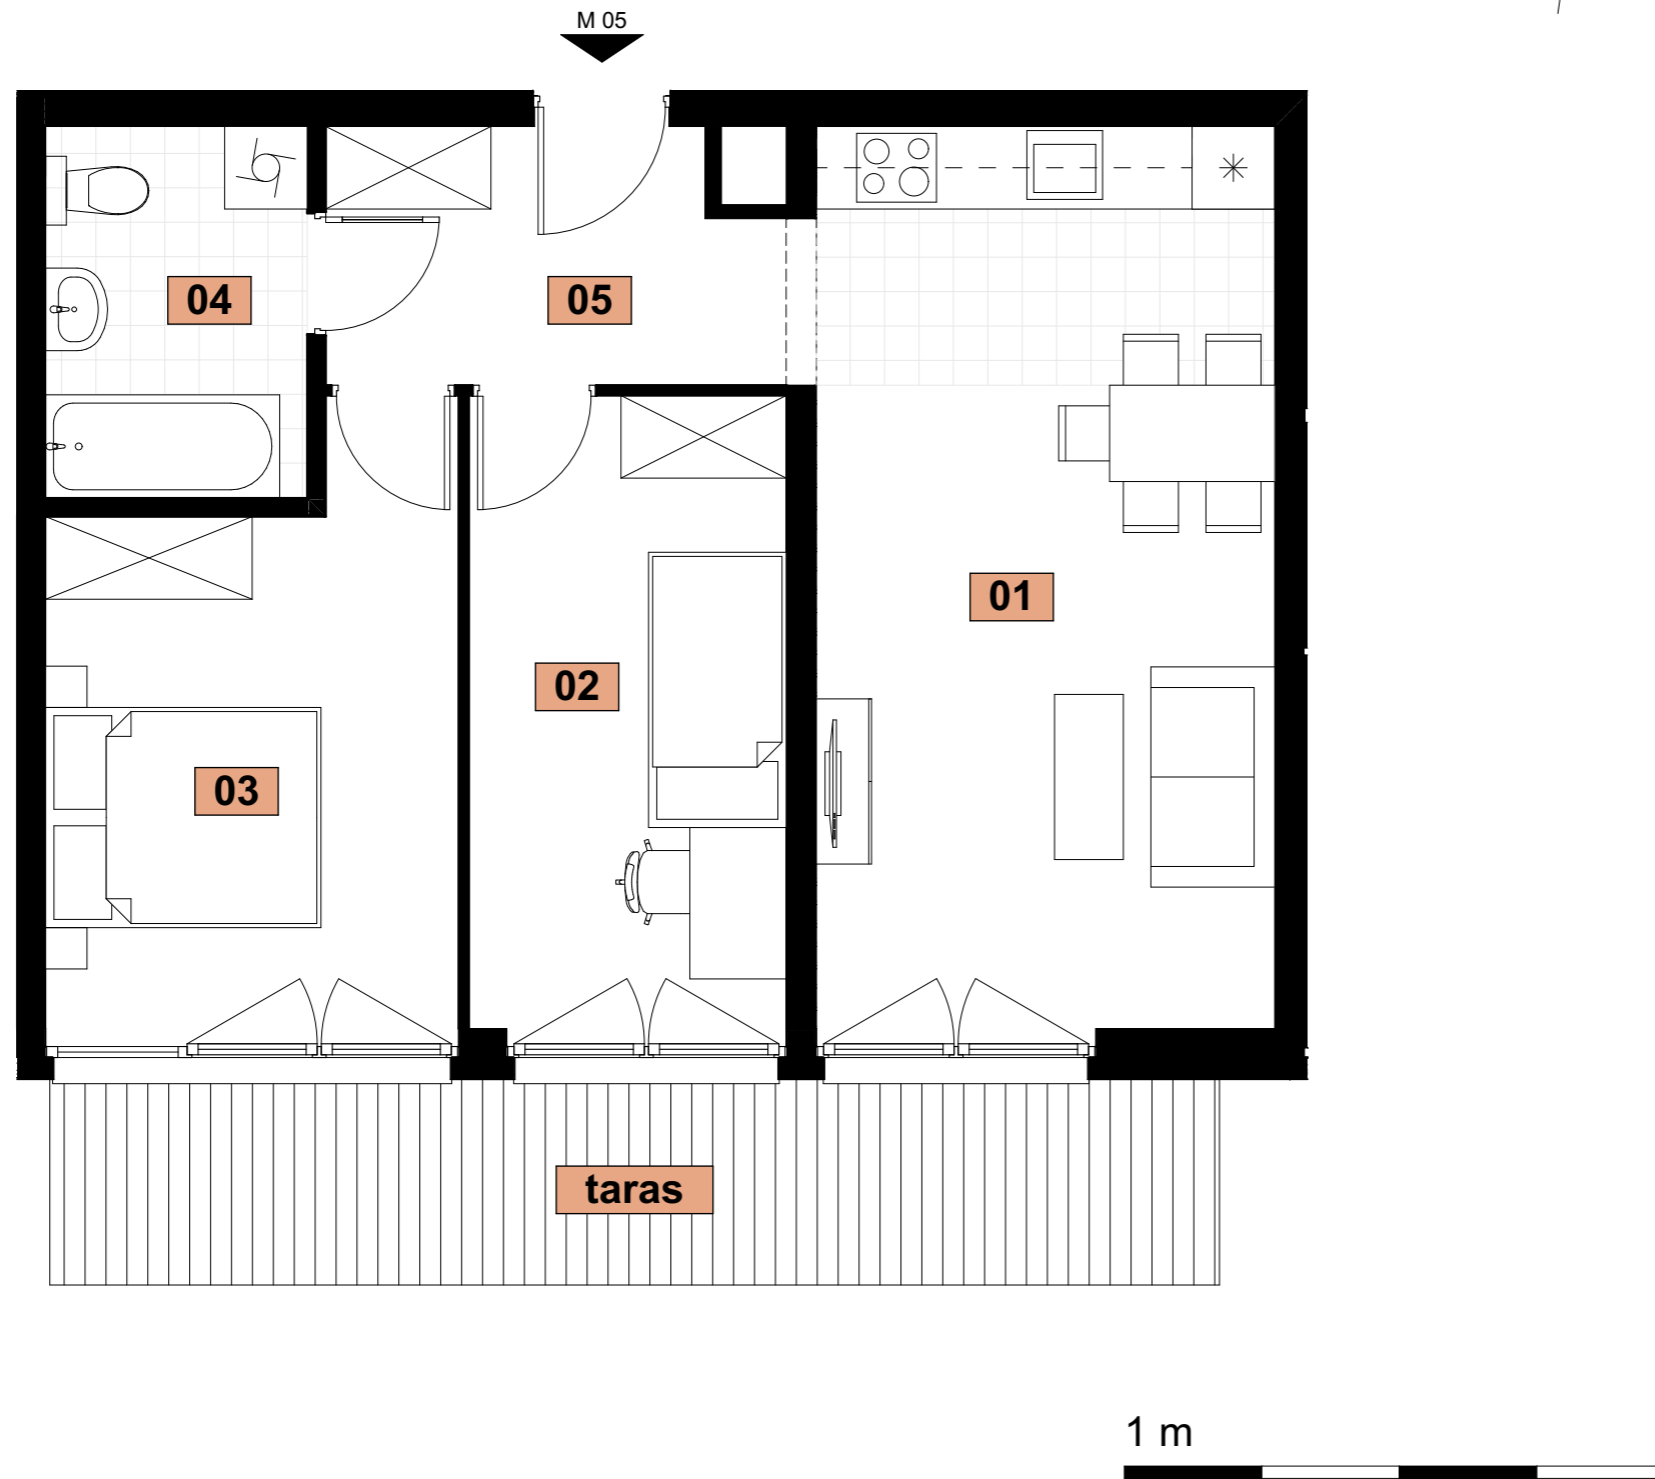

LOKALIZACJA W BUDYNKU

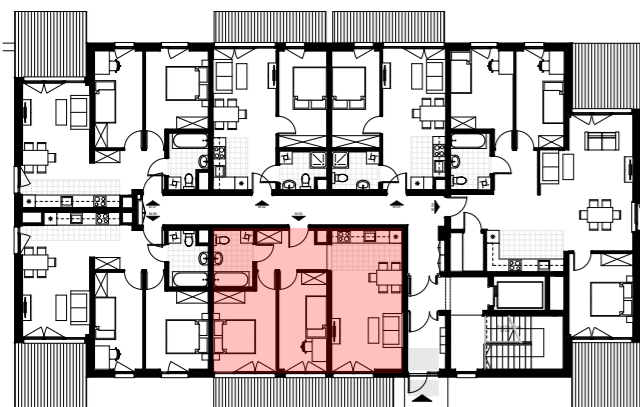

ZESTAWIENIE POWIERZCHNI MIESZKANIA

01	Pok. dz. a aneks...	21,83
02	Sypialnia	10,60
03	Sypialnia	12,01
04	Łazienka	5,13
05	Korytarz	6,11
		55,68 m²
	+ Taras:	12,70 m ²

