


Investor:
DOMBUD Apartamenty Barbary sp. z o.o.
Katowice, ul. Drzymały 15


**BUDYNEK WIELORODZINNY
W KATOWICACH PRZY UL. BARBARY**

BUDYNEK B

**MIESZKANIE NR M47
PIĘTRO 4
POWIERZCHNIA 45,81 m²
KOMÓRKA LOKATORSKA NR...**

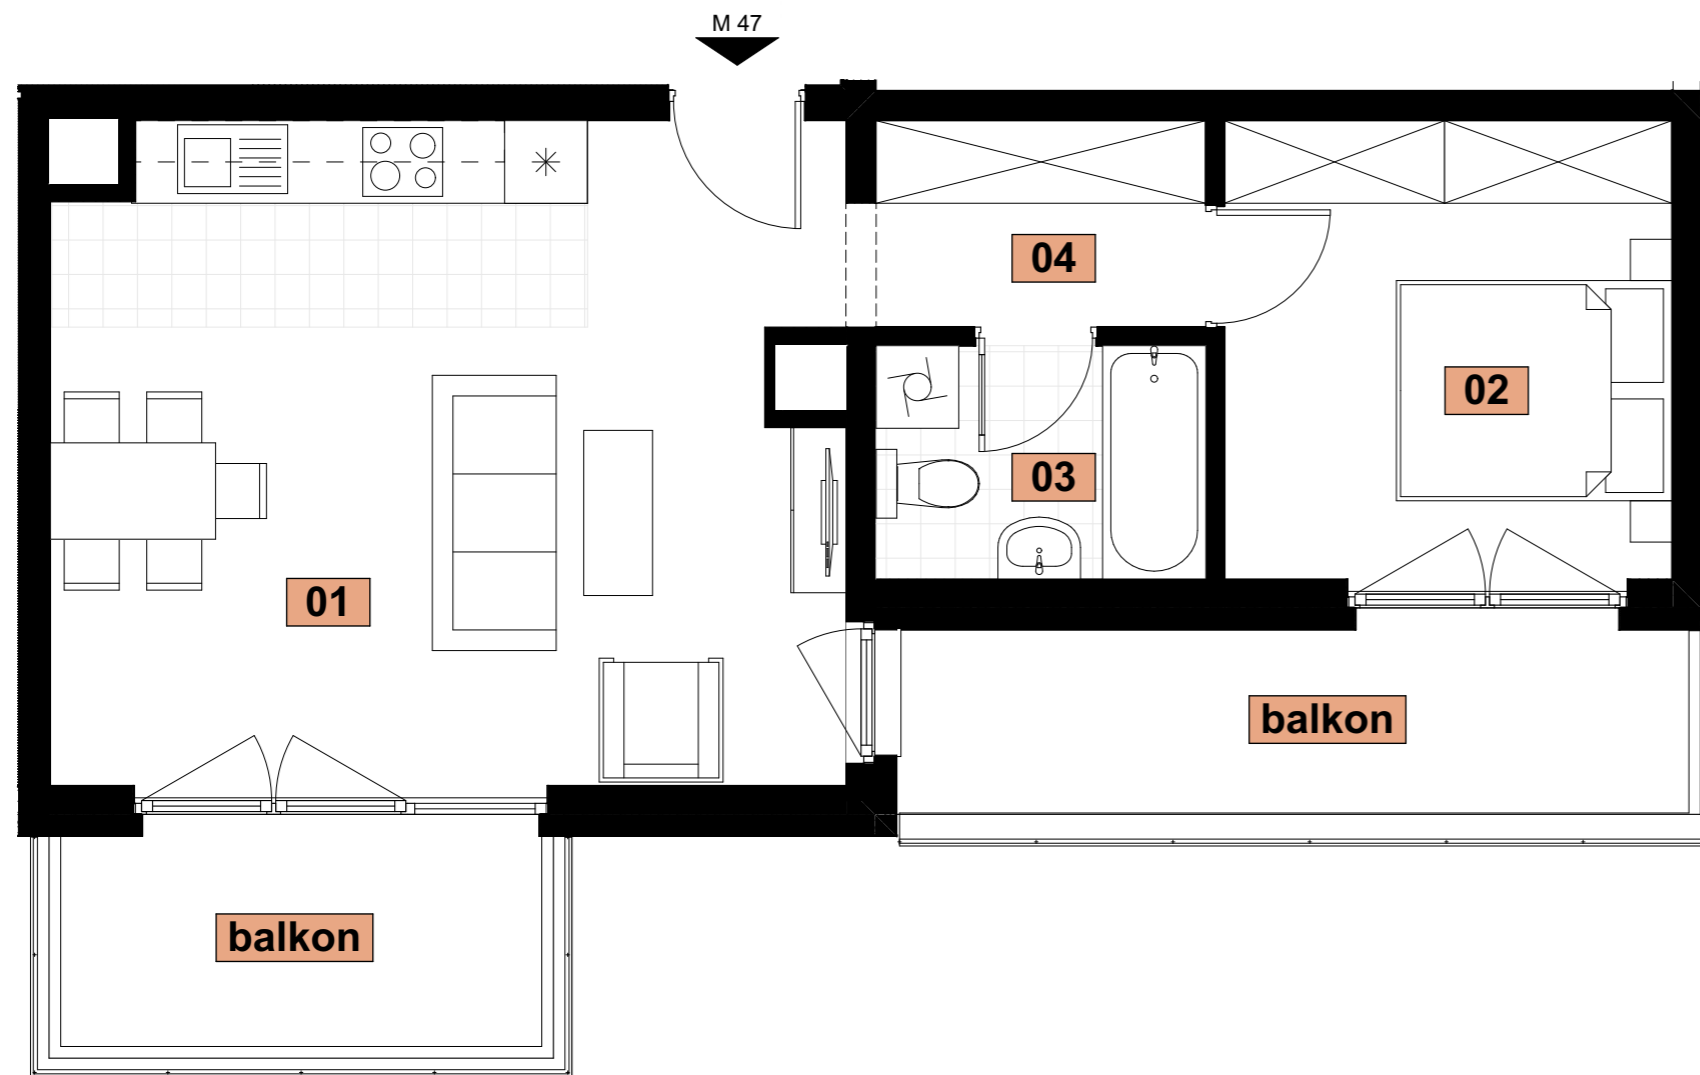

LOKALIZACJA W BUDYNKU

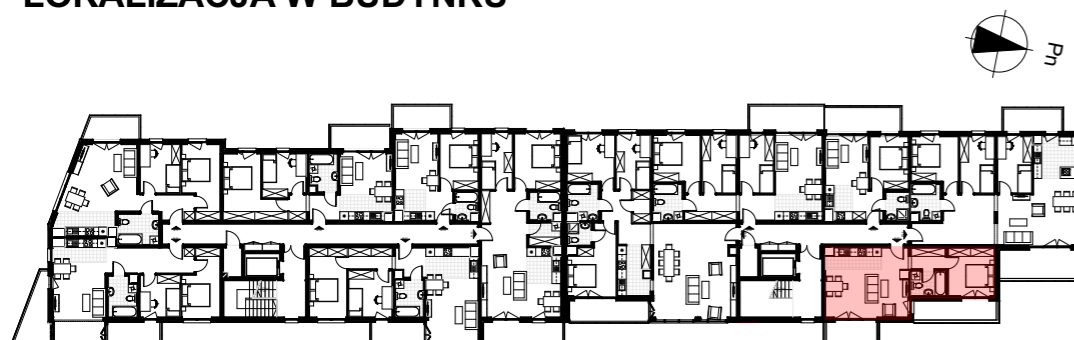

ZESTAWIENIE POWIERZCHNI MIESZKANIA

01	Pok. dz. z aneksem	25,20
02	Sypialnia	10,82
03	Łazienka	4,06
04	Korytarz	5,73
		45,81 m²
	+ Balkon	6,45 i 8,90 m ²

