


Investor:
DOMBUD Apartamenty Barbary sp. z o.o.
Katowice, ul. Drzymały 15

**BUDYNEK WIELORODZINNY
W KATOWICACH PRZY UL. BARBARY**


BUDYNEK B

**MIESZKANIE NR M03
PIĘTRO 1
POWIERZCHNIA 65,60 m²
KOMÓRKA LOKATORSKA NR...**

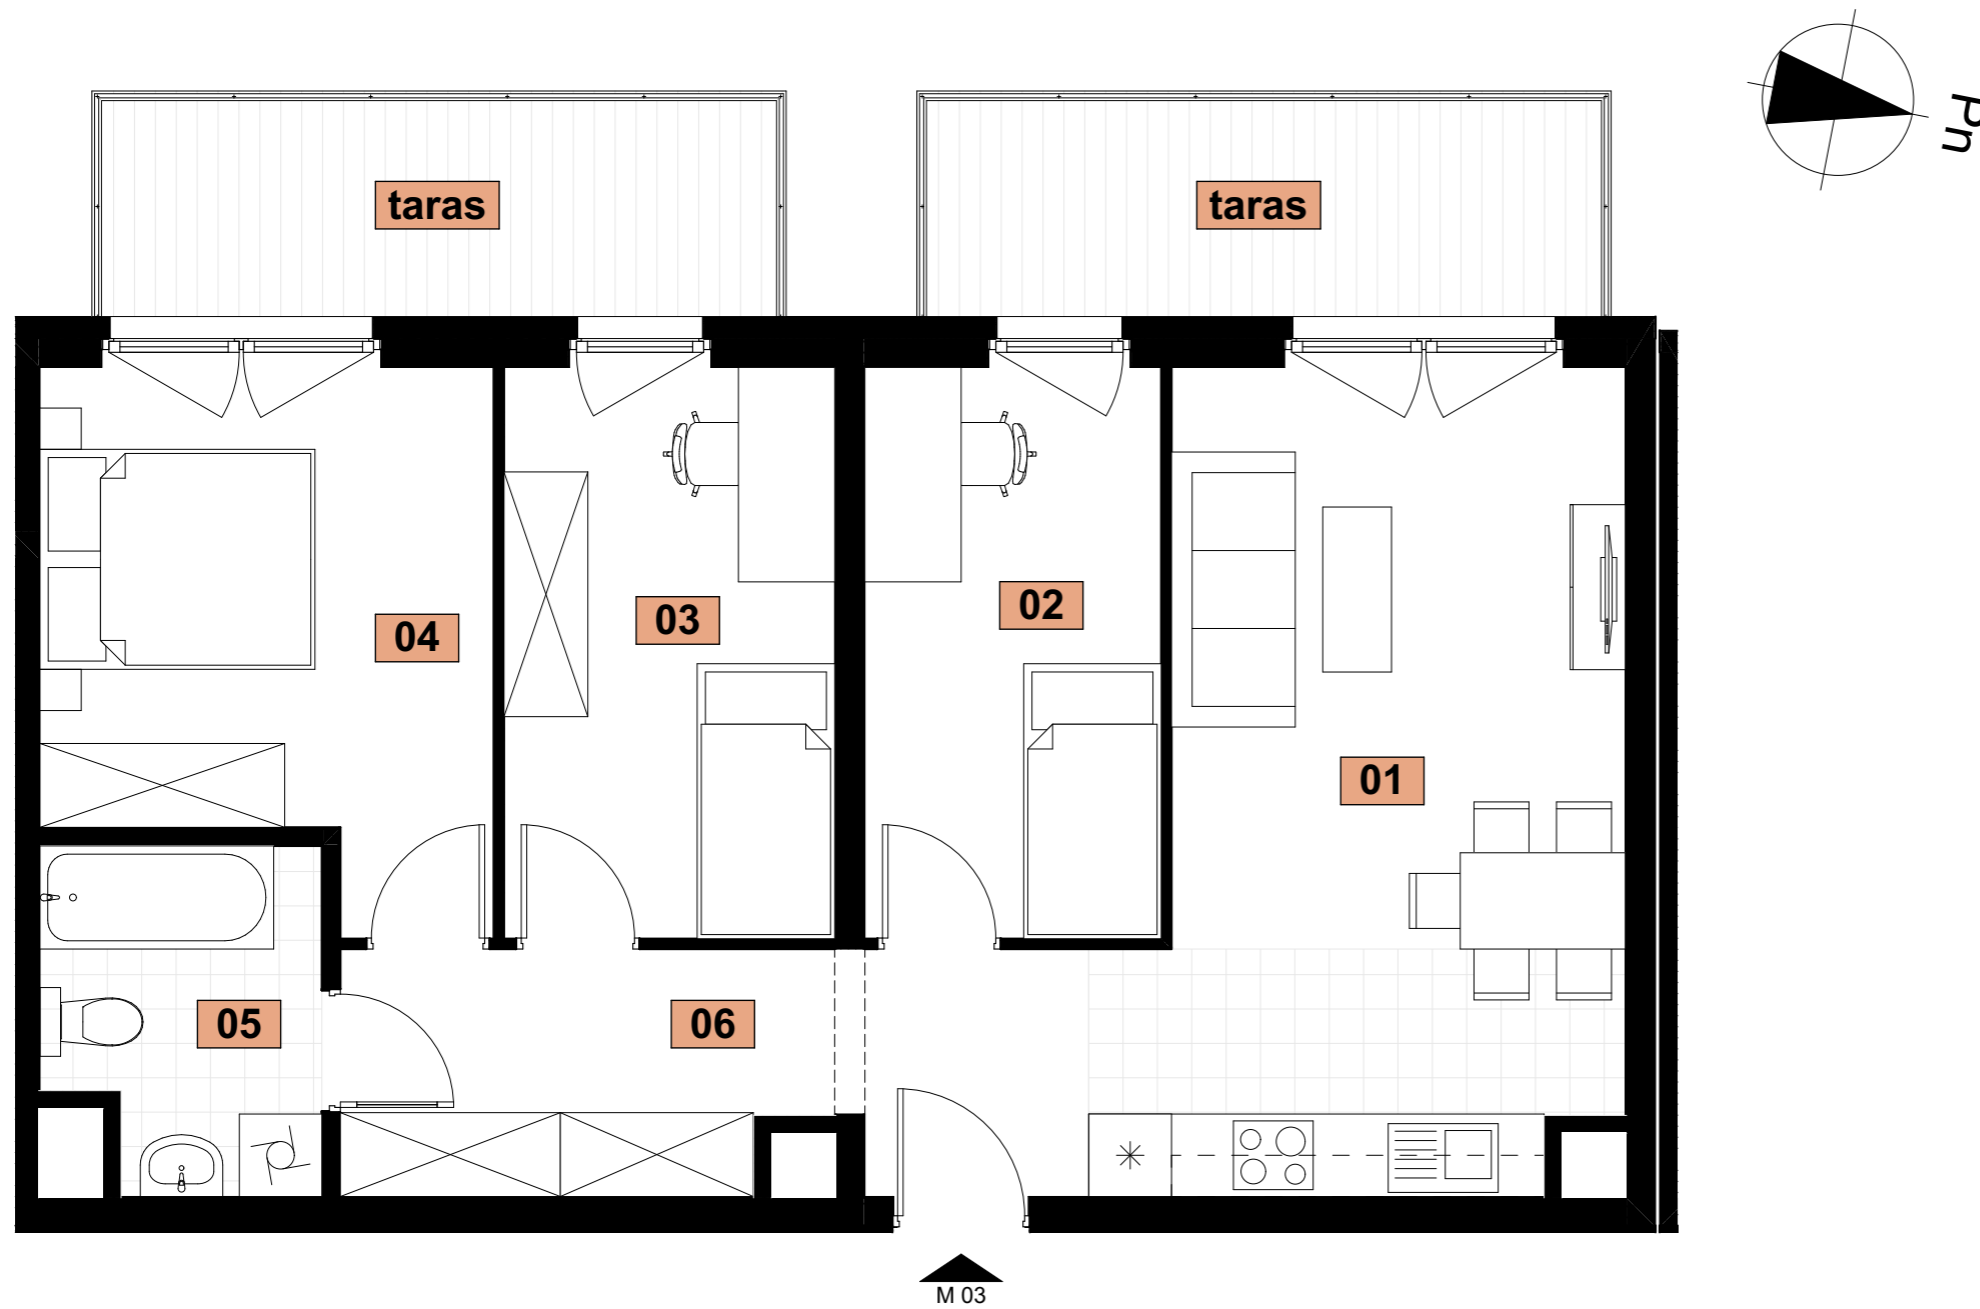

1 m

LOKALIZACJA W BUDYNKU

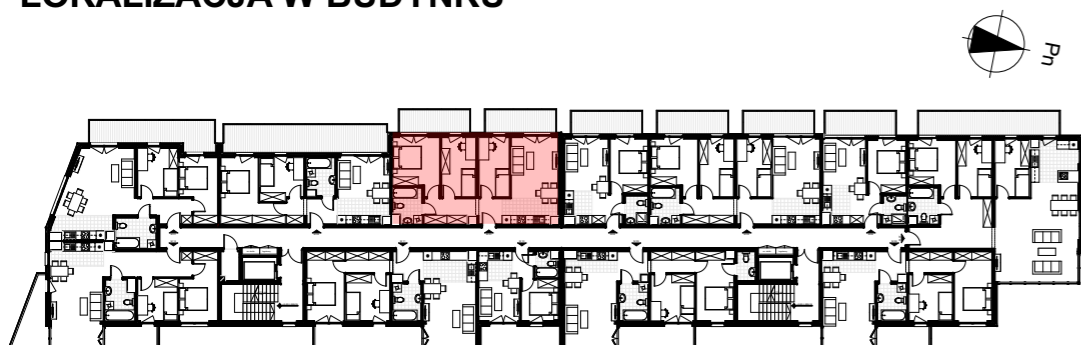

ZESTAWIENIE POWIERZCHNI MIESZKANIA

01	Pok. dz. z aneksem	19,55
02	Sypialnia	8,95
03	Sypialnia	9,99
04	Sypialnia	11,94
05	Łazienka	4,77
06	Korytarz	10,40
		65,60 m²
	+ Taras	8,30 i 8,30 m ²

