


Inwestor:
DOMBUD Apartamenty Barbary sp. z o.o.
Katowice, ul. Drzymały 15

**BUDYNEK WIELORODZINNY
W KATOWICACH PRZY UL. BARBARY**

BUDYNEK B


**MIESZKANIE NR M08
PIĘTRO 1
POWIERZCHNIA 61,25 m²
KOMÓRKA LOKATORSKA NR...**

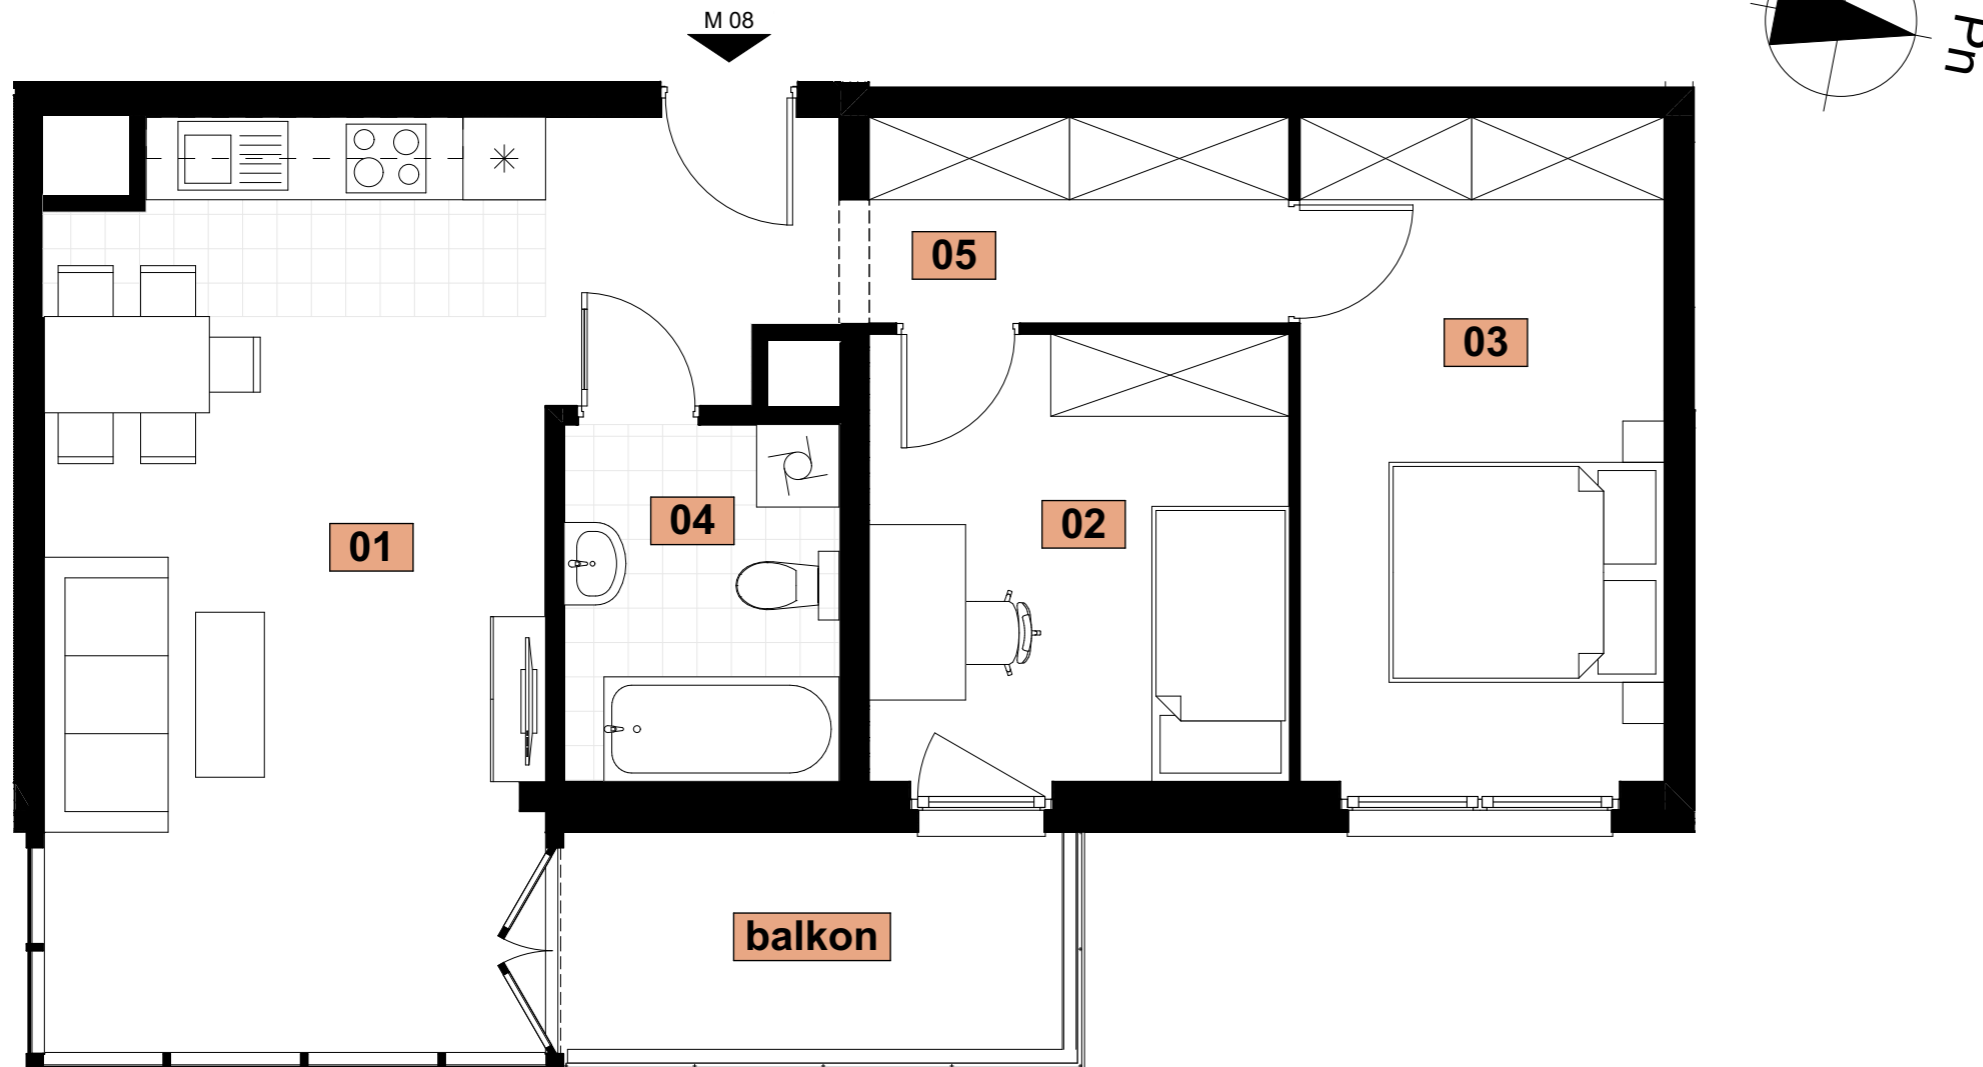

1 m



LOKALIZACJA W BUDYNKU

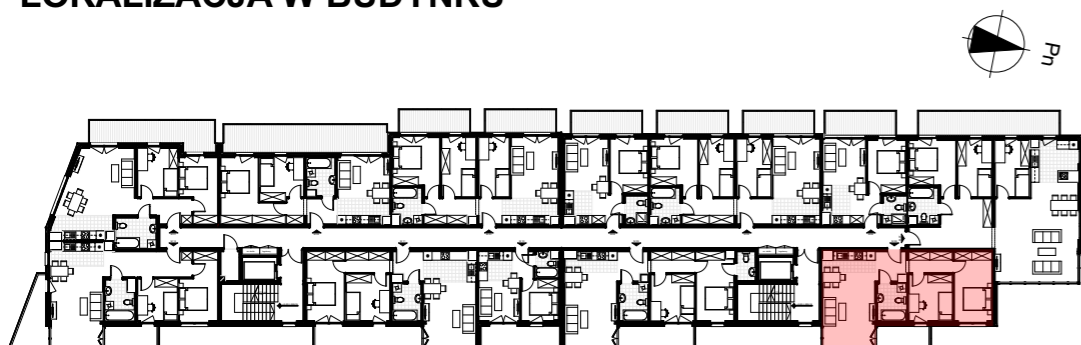

ZESTAWIENIE POWIERZCHNI MIESZKANIA

01	Pok. dz. z aneksem	24,44
02	Sypialnia	9,94
03	Sypialnia	12,80
04	Łazienka	5,19
05	Korytarz	8,88
		61,25 m²
	+ Balkon	6,50 m ²

