


Inwestor:
DOMBUD Apartamenty Barbary sp. z o.o.
Katowice, ul. Drzymały 15

**BUDYNEK WIELORODZINNY
W KATOWICACH PRZY UL. BARBARY**

BUDYNEK B

**MIESZKANIE NR M02
PIĘTRO 1
POWIERZCHNIA 51,80 m²
KOMÓRKA LOKATORSKA NR...**

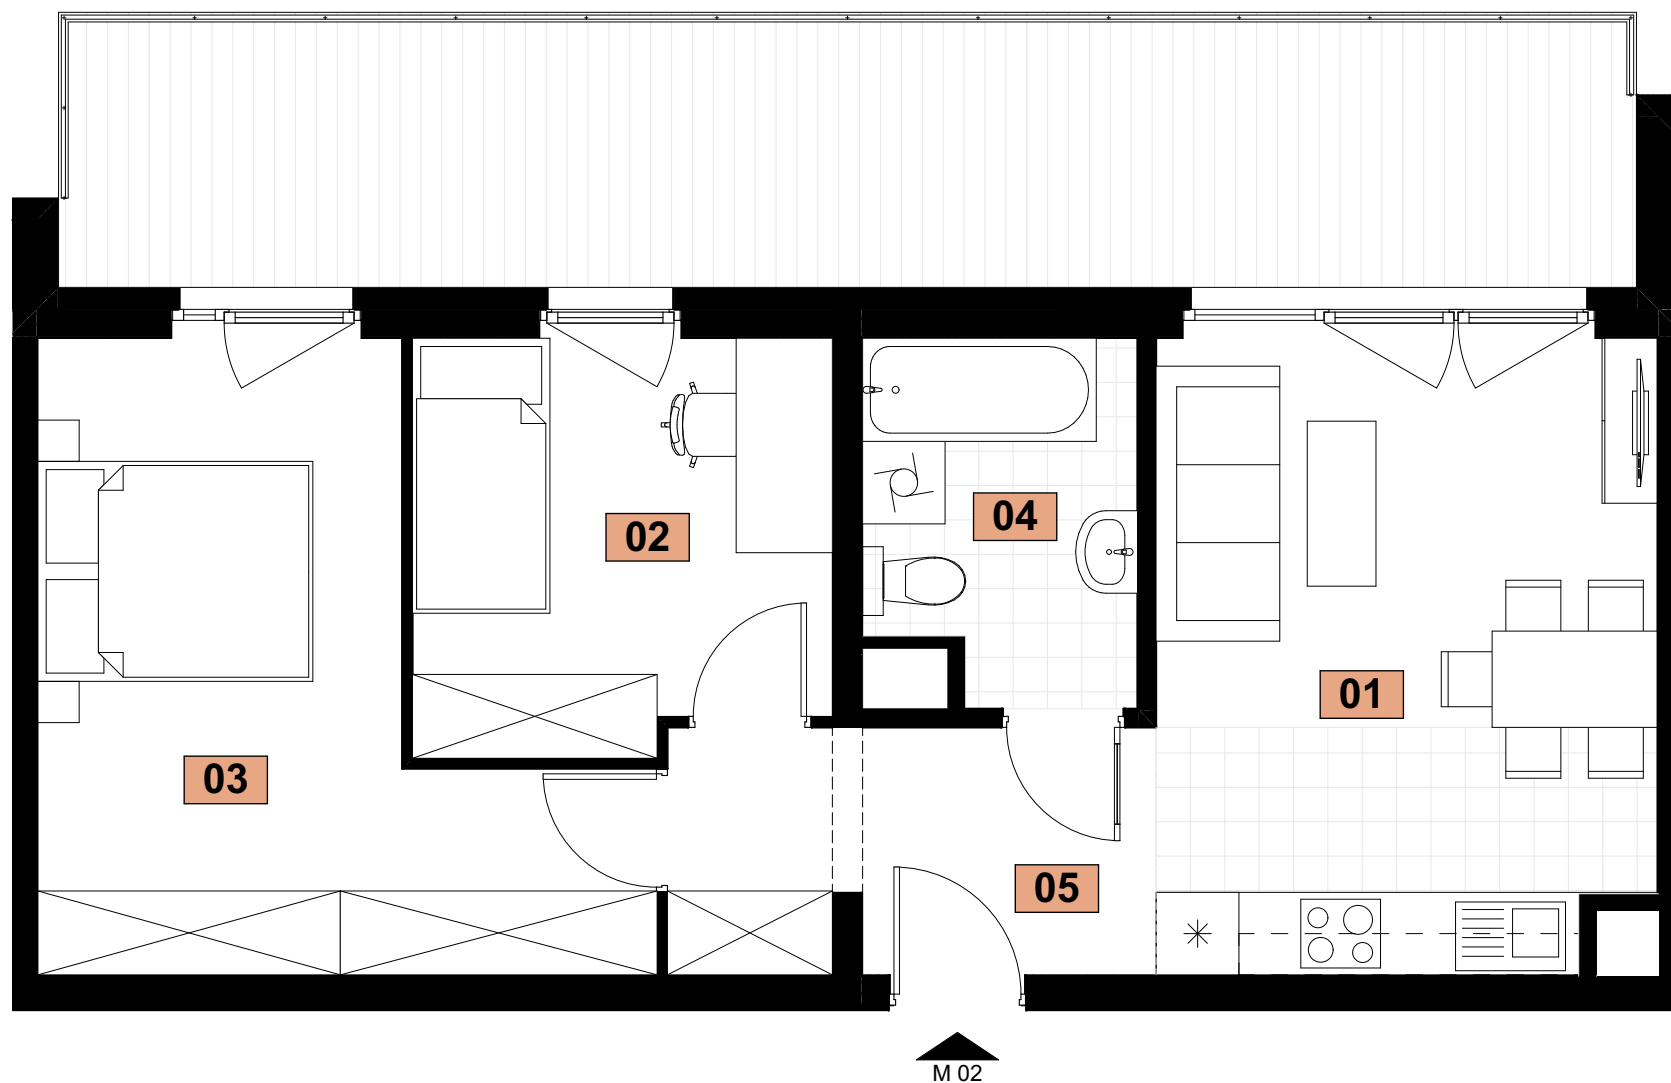

LOKALIZACJA W BUDYNKU



ZESTAWIENIE POWIERZCHNI MIESZKANIA

01	Pok. dz. z aneksem	16,54
02	Sypialnia	8,95
03	Sypialnia	15,05
04	Łazienka	4,99
05	Korytarz	6,27
		51,80 m²
+ Taras		22,95 m ²

