


Inwestor:
DOMBUD Apartamenty Barbary sp. z o.o.
Katowice, ul. Drzymały 15

**BUDYNEK WIELORODZINNY
W KATOWICACH PRZY UL. BARBARY**


BUDYNEK B

**MIESZKANIE NR M26
PIĘTRO 3
POWIERZCHNIA 51,89 m²
KOMÓRKA LOKATORSKA NR...**

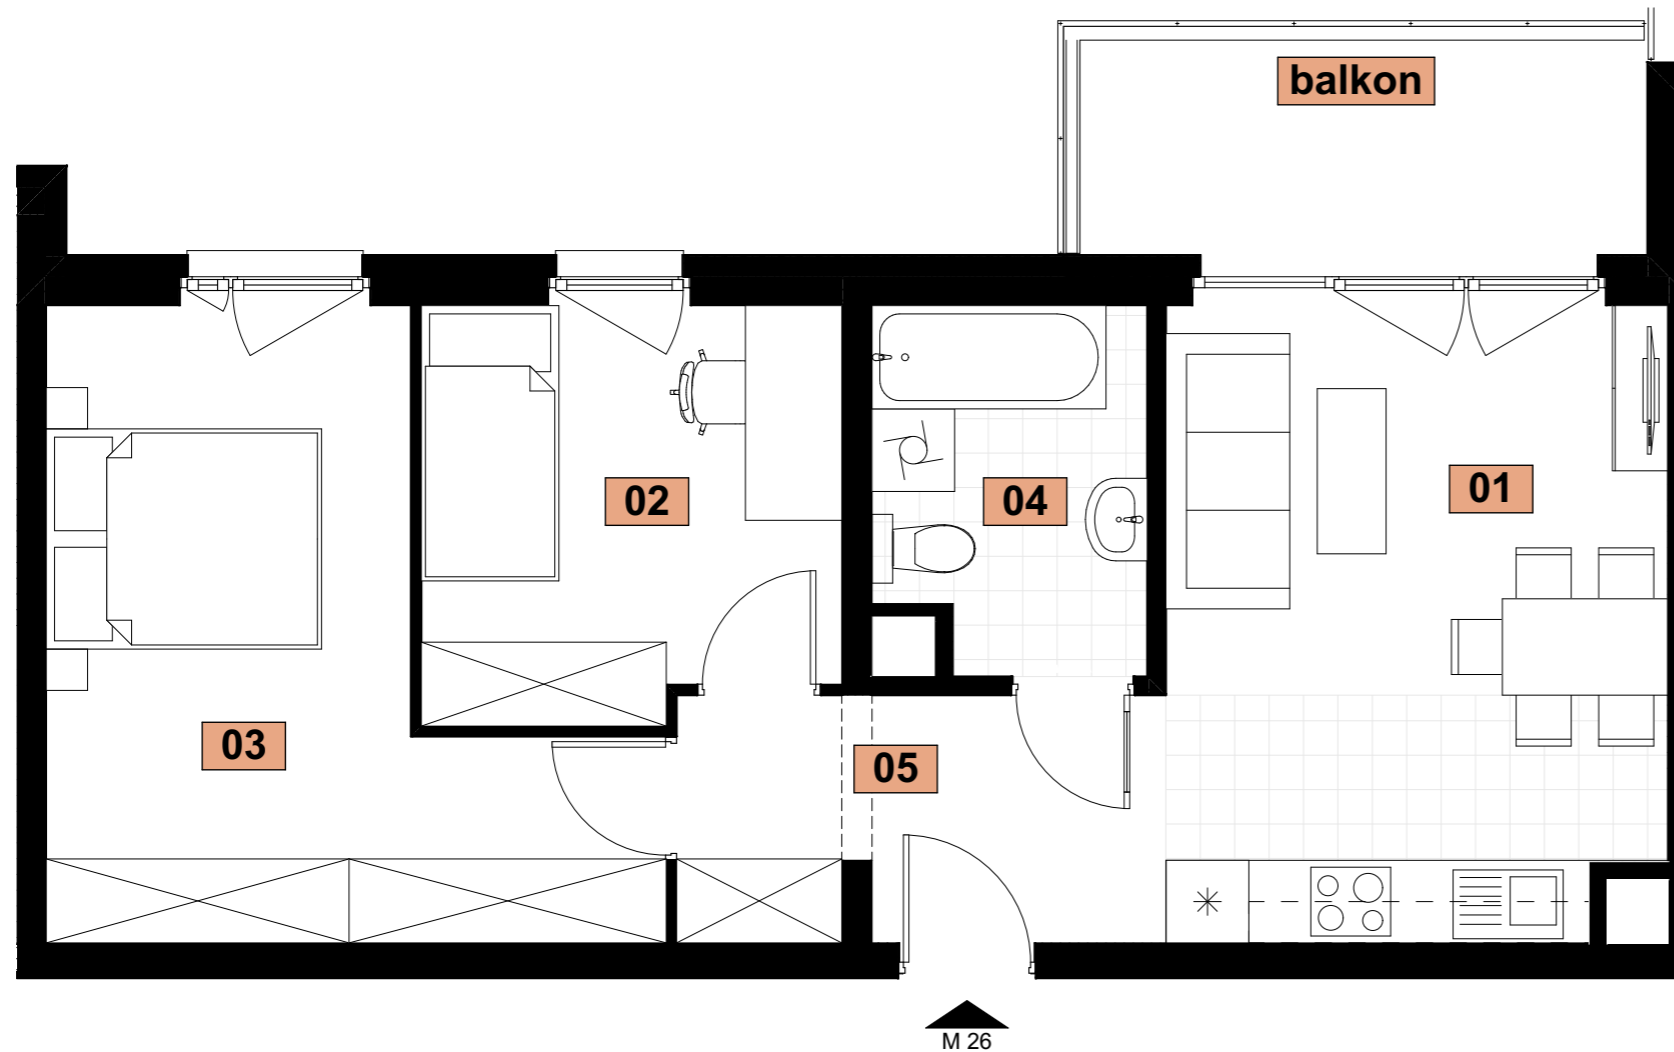

1 m

LOKALIZACJA W BUDYNKU

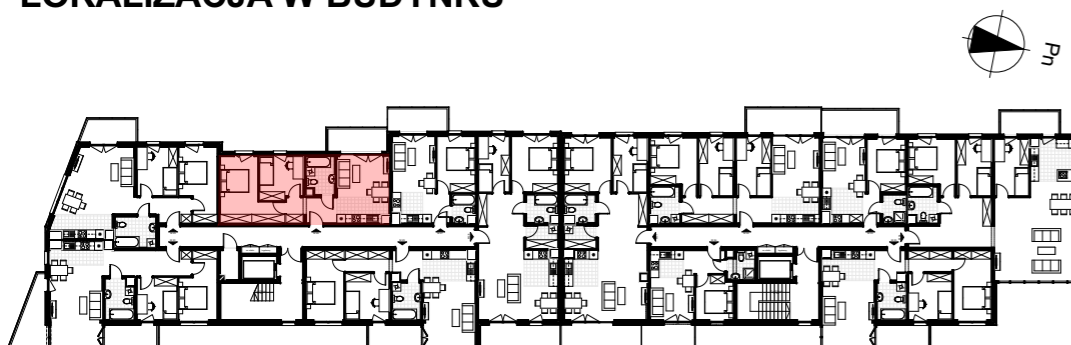

ZESTAWIENIE POWIERZCHNI MIESZKANIA

01	Pok. dz. z aneksem	16,54
02	Sypialnia	8,95
03	Sypialnia	15,05
04	Łazienka	5,08
05	Korytarz	6,27
		51,89 m²
	+ Balkon	6,92 m ²

