


Inwestor:
DOMBUD Apartamenty Barbary sp. z o.o.
Katowice, ul. Drzymały 15


**BUDYNEK WIELORODZINNY
W KATOWICACH PRZY UL. BARBARY**

BUDYNEK B

MIESZKANIE NR M04
PIĘTRO 1
POWIERZCHNIA 32,95 m²
KOMÓRKA LOKATORSKA NR...

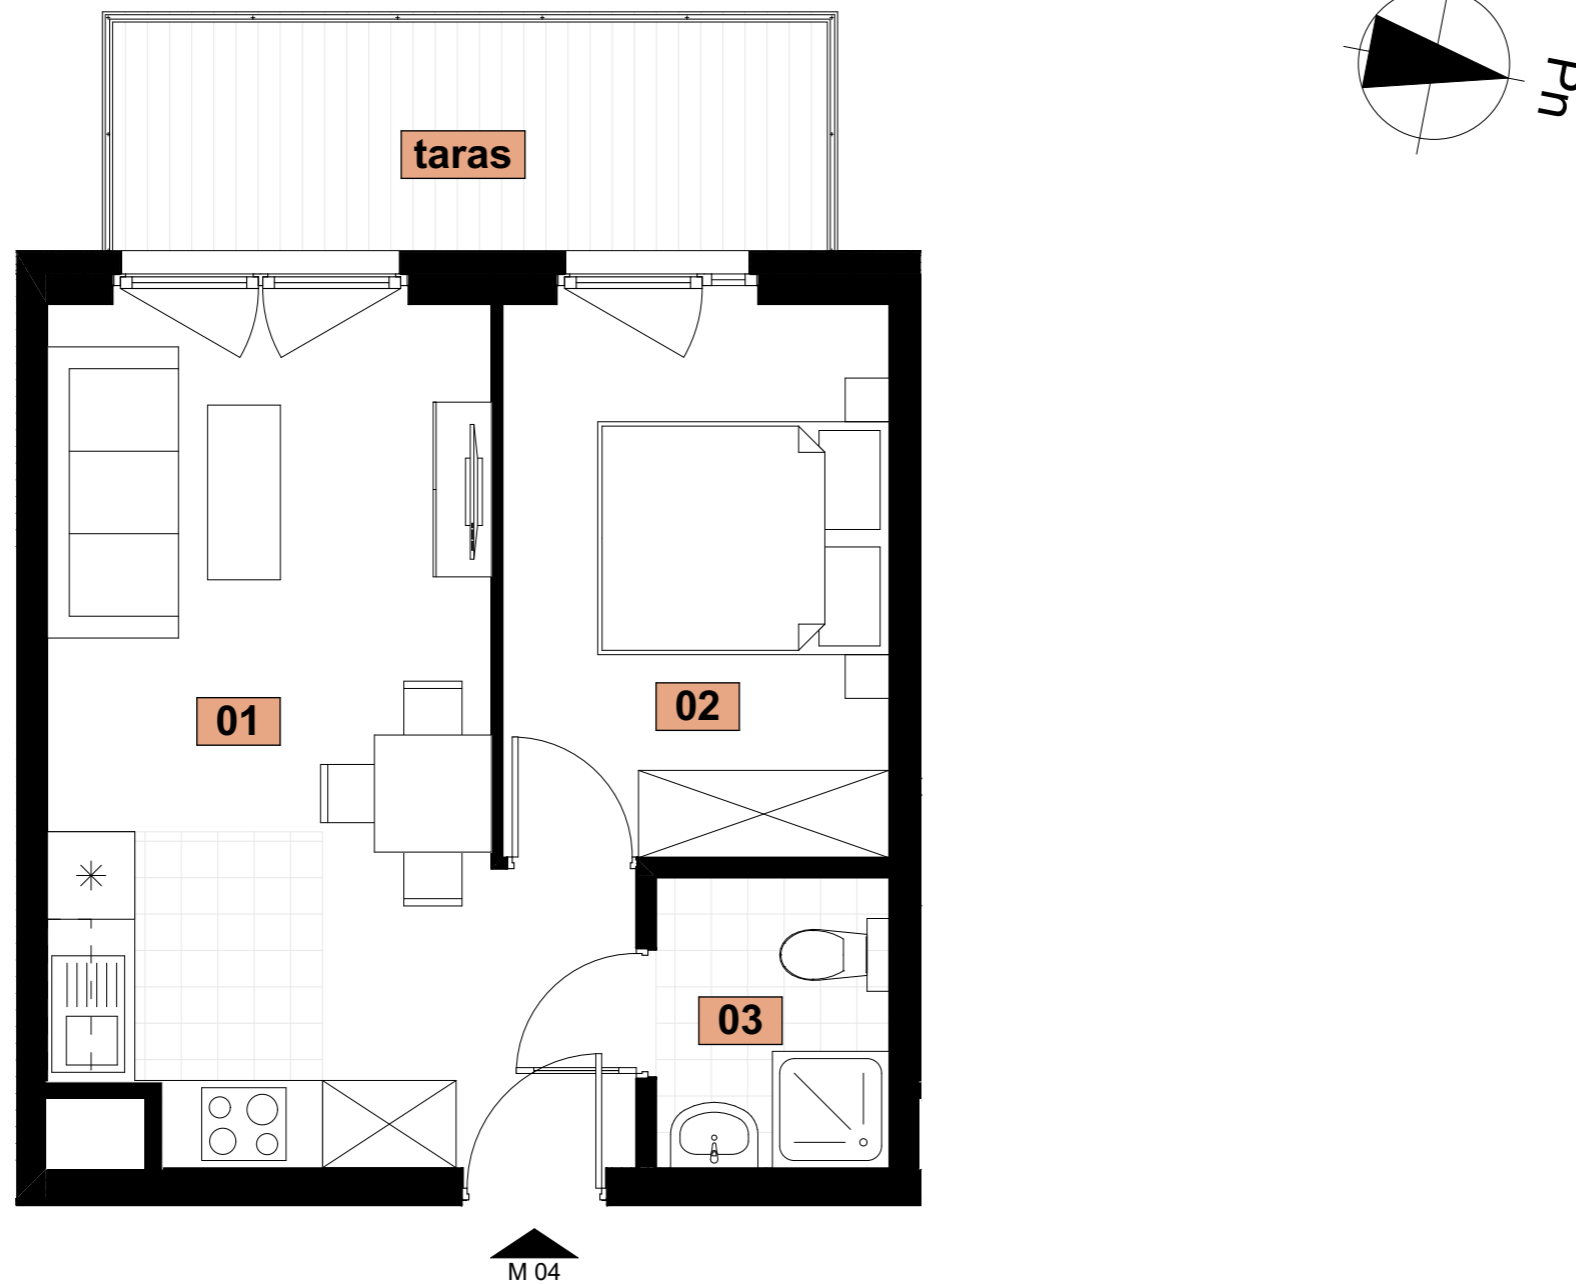

LOKALIZACJA W BUDYNKU

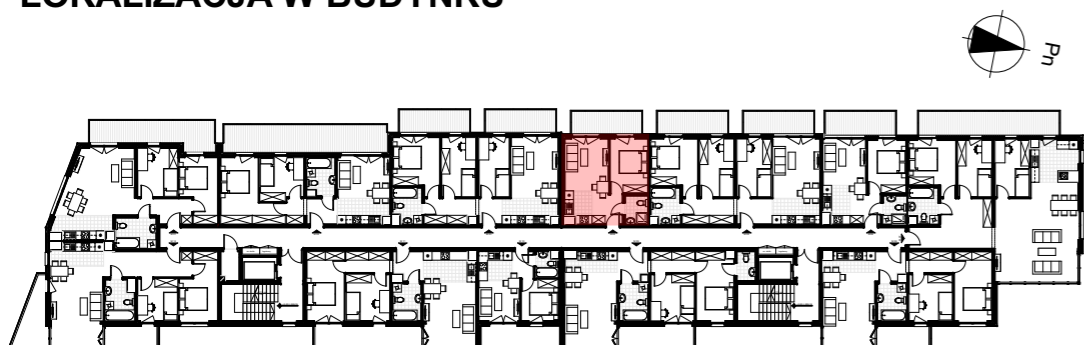

ZESTAWIENIE POWIERZCHNI MIESZKANIA

01	Pok. dz. z aneksem	19,67
02	Sypialnia	10,09
03	Łazienka	3,19
		32,95 m²
+ Taras		8,30 m ²

