


Inwestor:
DOMBUD Apartamenty Barbary sp. z o.o.
Katowice, ul. Drzymały 15


BUDYNEK WIELORODZINNY
W KATOWICACH PRZY UL. BARBARY

BUDYNEK B

MIESZKANIE NR M51
PIĘTRO 5
POWIERZCHNIA 61,15 m²
KOMÓRKA LOKATORSKA NR...

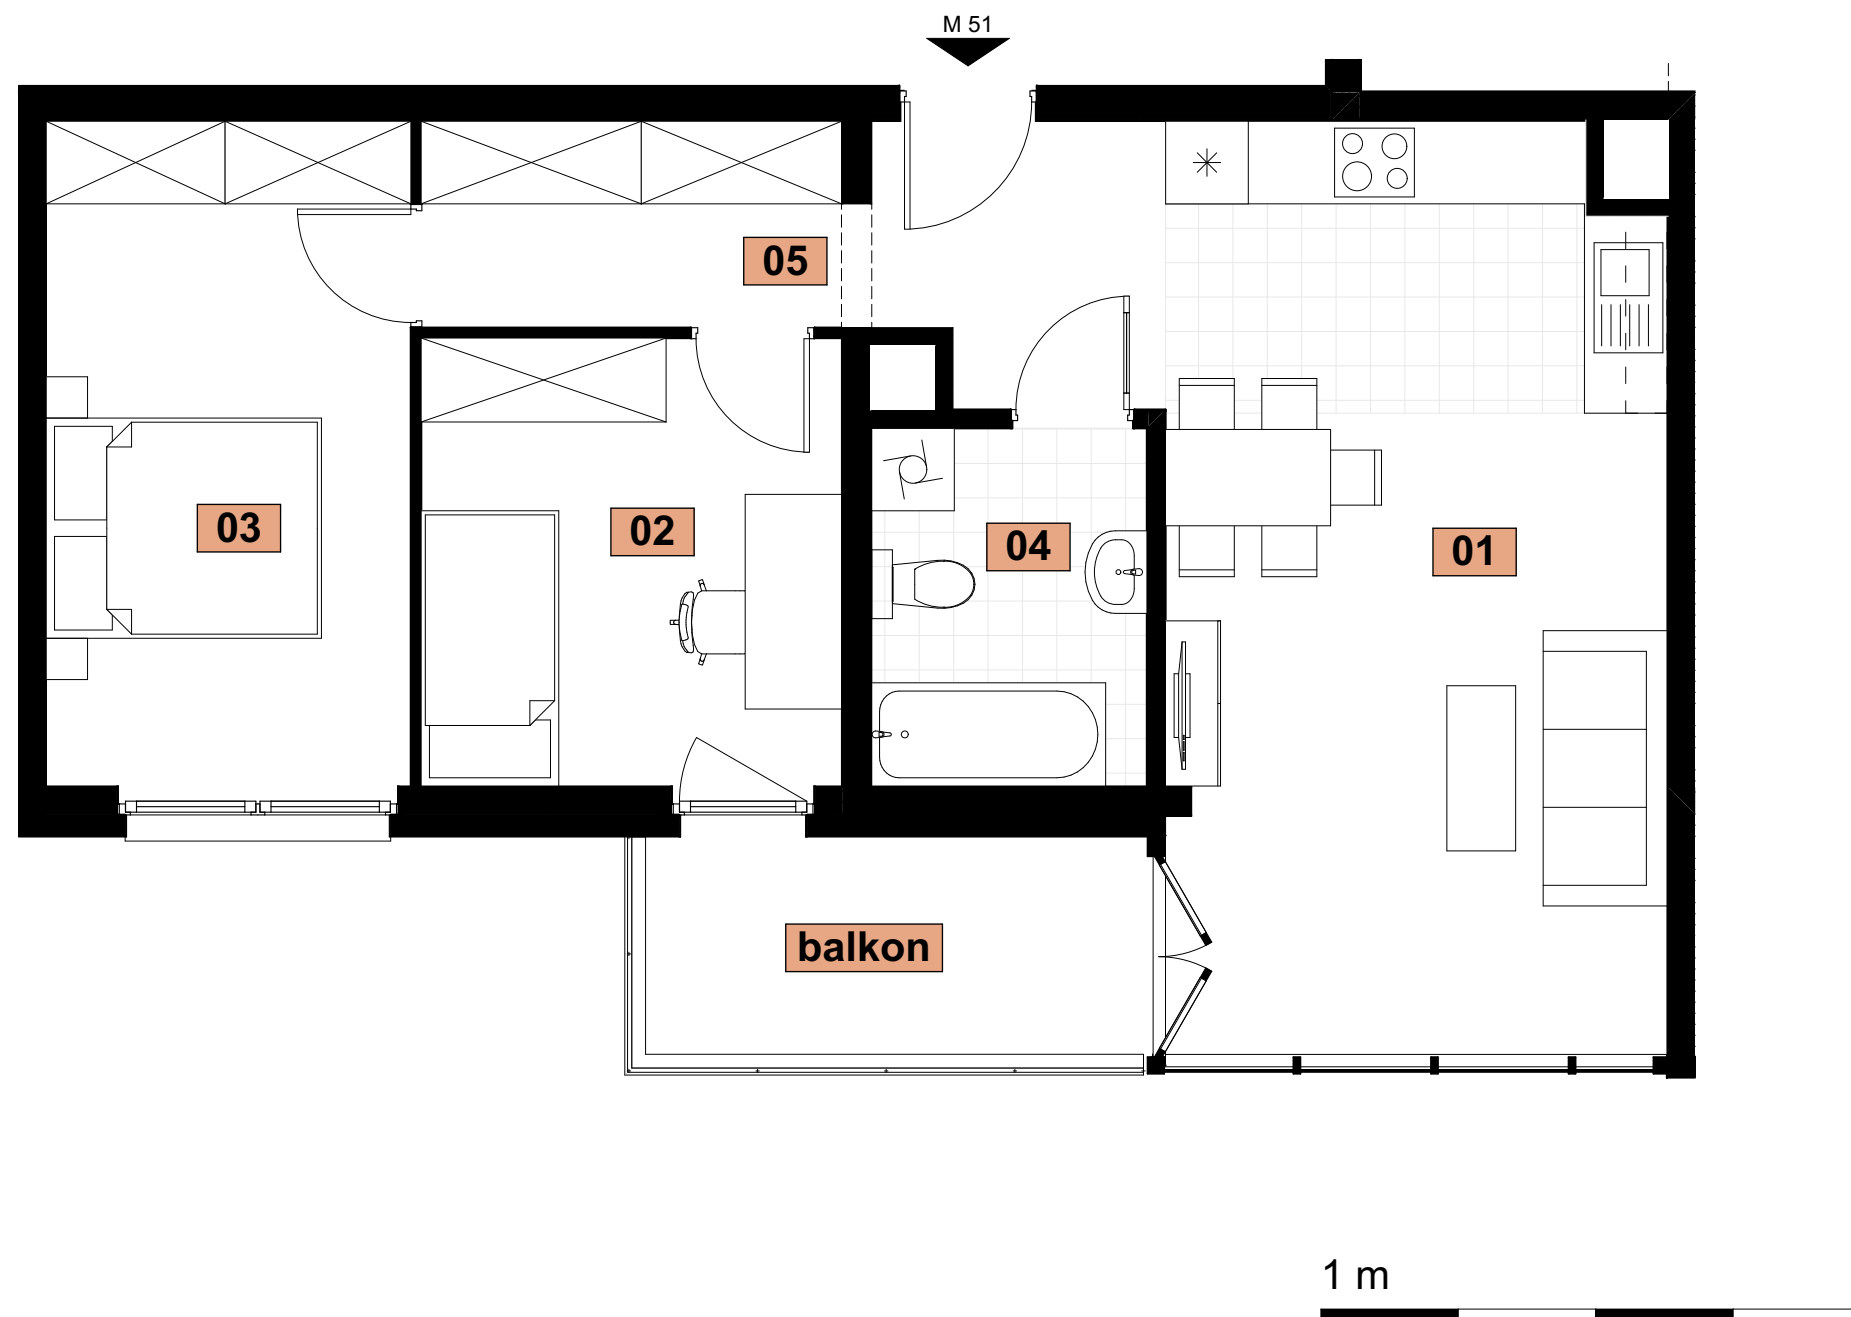

LOKALIZACJA W BUDYNKU

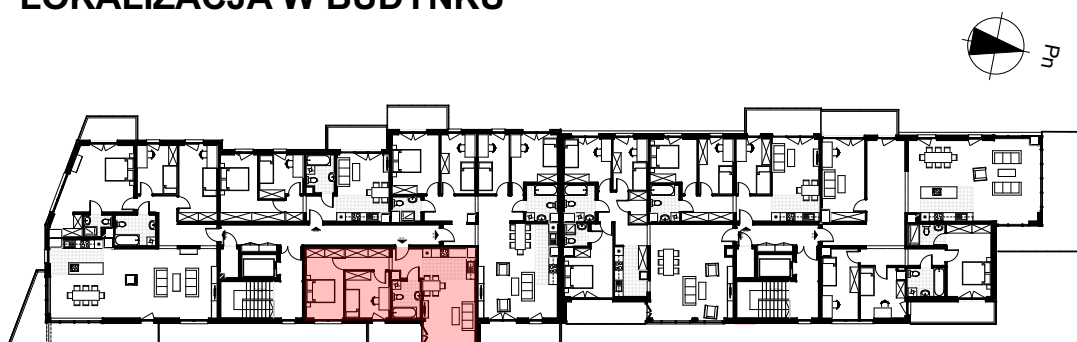

ZESTAWIENIE POWIERZCHNI MIESZKANIA

01	Pok. dz. z aneksem	24,31
02	Sypialnia	9,94
03	Sypialnia	12,80
04	Łazienka	5,20
05	Korytarz	8,90
		61,15 m²
+ Balkon		6,20 m ²

