


Investor:  
DOMBUD Apartamenty Barbary sp. z o.o.  
Katowice, ul. Drzymały 15

**BUDYNEK WIELORODZINNY  
W KATOWICACH PRZY UL. BARBARY**


**BUDYNEK B**

**MIESZKANIE NR M42  
PIĘTRO 4  
POWIERZCHNIA 62,93 m<sup>2</sup>  
KOMÓRKA LOKATORSKA NR...**

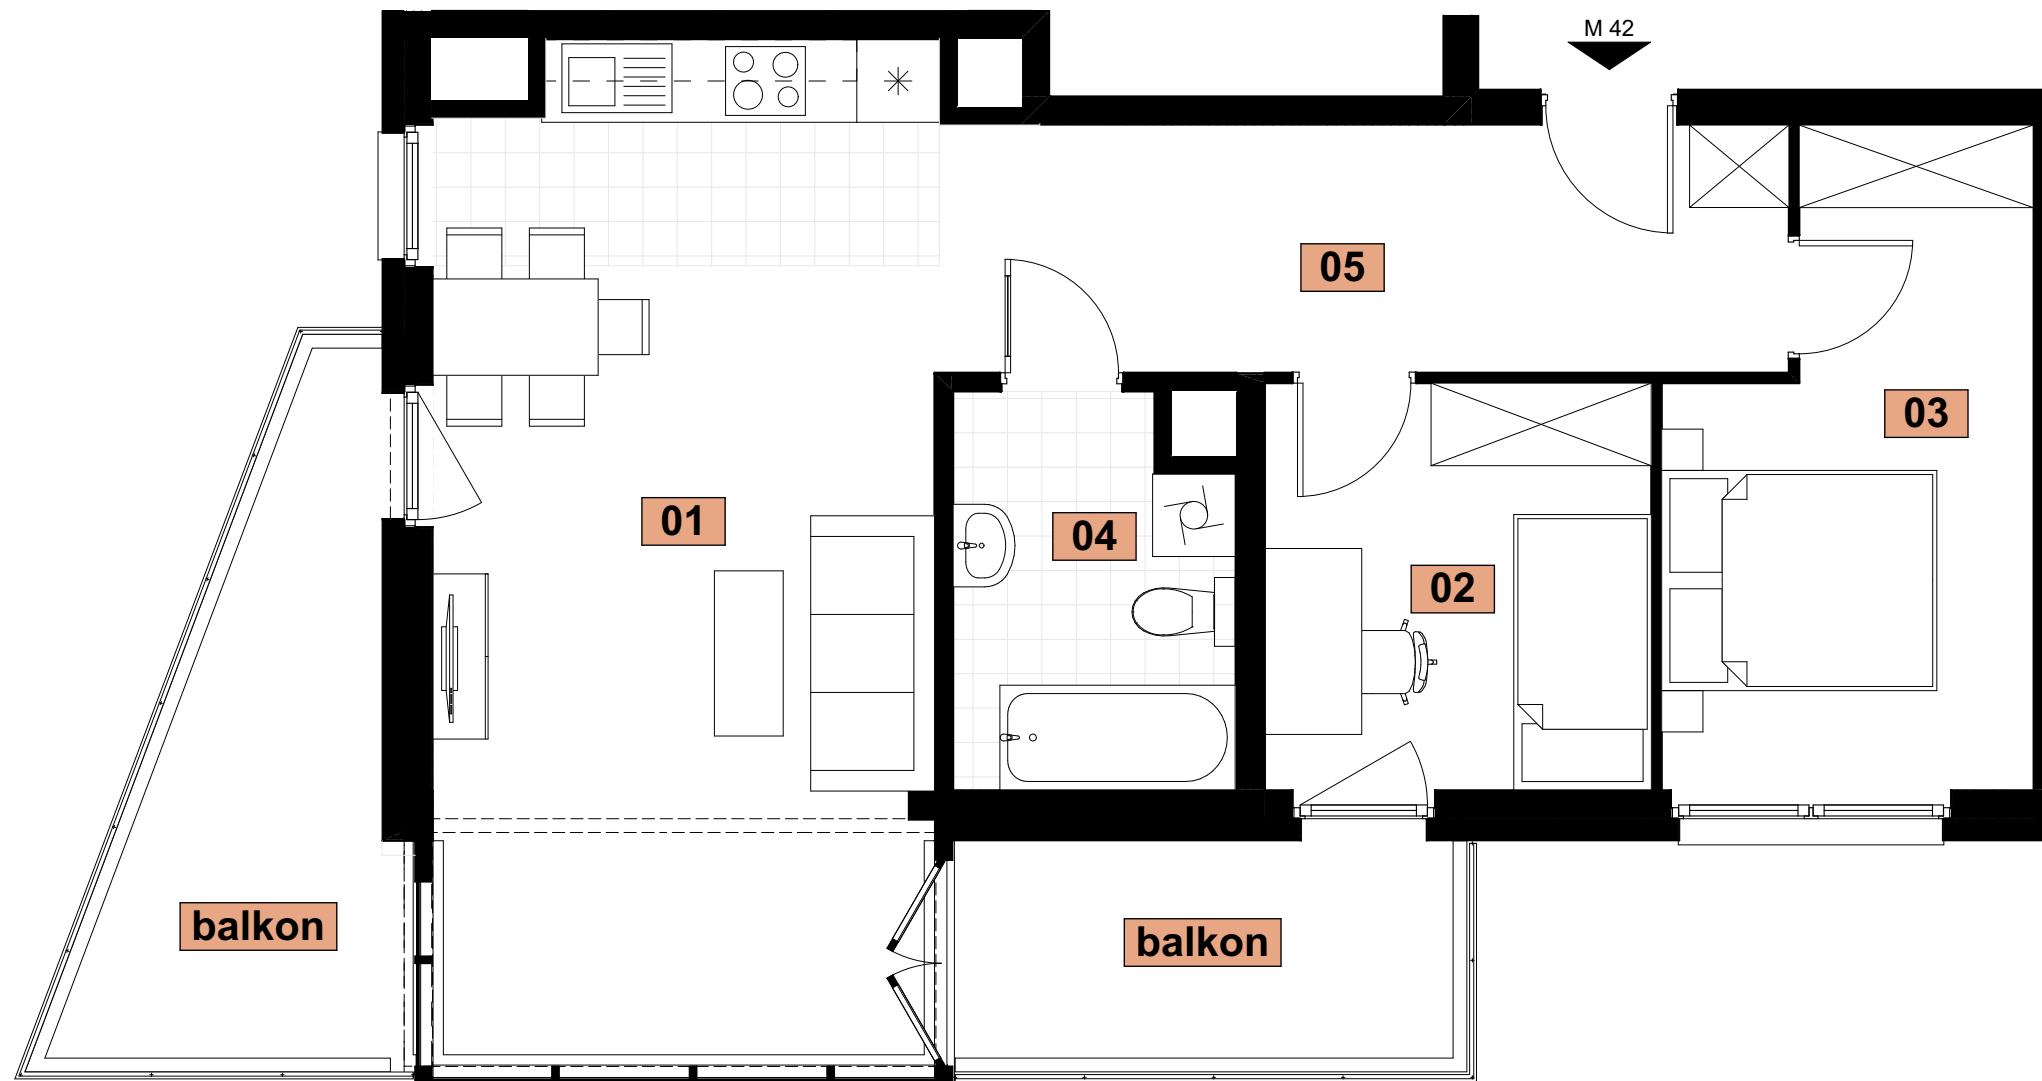

1 m

**LOKALIZACJA W BUDYNKU**

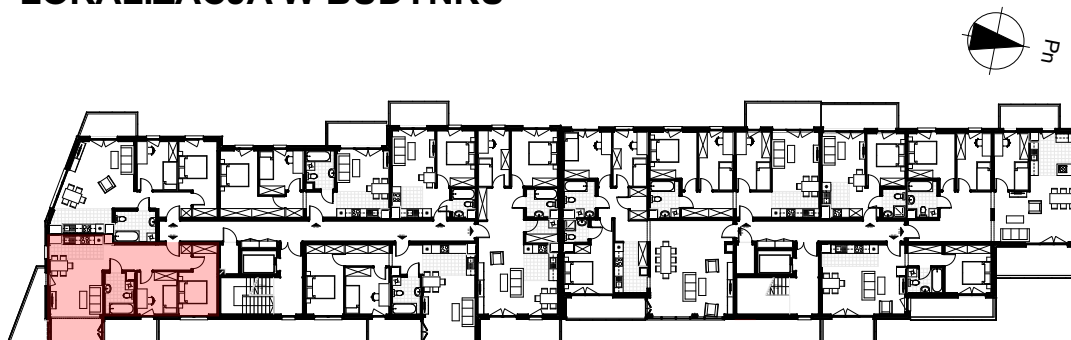

**ZESTAWIENIE POWIERZCHNI MIESZKANIA**

01	Pok. dz. z aneksem	26,77
02	Sypialnia	8,29
03	Sypialnia	11,17
04	Łazienka	5,58
05	Korytarz	11,12
		<b>62,93 m<sup>2</sup></b>
	+ Balkon	6,65 i 9,35 m <sup>2</sup>

